



CÔNG TY CỔ PHẦN TƯ VẤN THIẾT KẾ XUÂN MAI

ĐỊA CHỈ: TẦNG 6, TÒA NHÀ 29T2, ĐƯỜNG HOÀNG ĐẠO THÚY, KHU ĐÔ THỊ ĐÔNG NAM TRẦN DUY HƯNG, QUẬN CẦU GIẤY, HÀ NỘI
TEL: +84 46.2511.026, FAX: +84 46 2510.720 EMAIL:INFO@XMT.VN, WEBSITE:WWW.XMT.VN

BẢN VẼ THI CÔNG

DỰ ÁN: KHU ĐÔ THỊ YÊN BÌNH

ĐỊA ĐIỂM: KHU ĐÔ THỊ YÊN BÌNH, PHƯỜNG ĐỒNG TIẾN VÀ PHƯỜNG TÂN HƯƠNG, THÀNH PHỐ PHỐ YÊN, TỈNH THÁI NGUYÊN

CHỦ ĐẦU TƯ: CÔNG TY CỔ PHẦN PHÁT TRIỂN ĐÔ THỊ YÊN BÌNH - CHI NHÁNH YÊN BÌNH XUÂN MAI

TỔNG THẦU: CÔNG TY CỔ PHẦN ĐẦU TƯ VÀ XÂY DỰNG XUÂN MAI

ĐƠN VỊ THIẾT KẾ: CÔNG TY CỔ PHẦN TƯ VẤN THIẾT KẾ XUÂN MAI

HẠNG MỤC: CÔNG - TƯỜNG RÀO



CÔNG TY CỔ PHẦN TƯ VẤN THIẾT KẾ XUÂN MAI

ĐỊA CHỈ: TẦNG 6, TÒA NHÀ 29T2, ĐƯỜNG HOÀNG ĐẠO THÚY, KHU ĐÔ THỊ ĐÔNG NAM TRẦN DUY HƯNG, QUẬN CẦU GIẤY, HÀ NỘI
TEL: +84 46.2511.026, FAX: +84 46 2510.720 EMAIL: INFO@XMT.VN, WEBSITE: WWW.XMT.VN

BẢN VẼ THI CÔNG

DỰ ÁN: KHU ĐÔ THỊ YÊN BÌNH

ĐỊA ĐIỂM: KHU ĐÔ THỊ YÊN BÌNH, PHƯỜNG ĐỒNG TIẾN VÀ PHƯỜNG TÂN HƯƠNG, THÀNH PHỐ PHỐ YÊN, TỈNH THÁI NGUYÊN

CHỦ ĐẦU TƯ: CÔNG TY CỔ PHẦN PHÁT TRIỂN ĐÔ THỊ YÊN BÌNH - CHI NHÁNH YÊN BÌNH XUÂN MAI

TỔNG THẦU: CÔNG TY CỔ PHẦN ĐẦU TƯ VÀ XÂY DỰNG XUÂN MAI

ĐƠN VỊ THIẾT KẾ: CÔNG TY CỔ PHẦN TƯ VẤN THIẾT KẾ XUÂN MAI

HẠNG MỤC: CÔNG - TƯỜNG RÀO

CHỦ ĐẦU TƯ


CÔNG TY CỔ PHẦN PHÁT TRIỂN ĐÔ THỊ YÊN BÌNH
CHI NHÁNH YÊN BÌNH XUÂN MAI





TỔNG THẦU

CÔNG TY CỔ PHẦN ĐẦU TƯ VÀ XÂY DỰNG XUÂN MAI


ĐƠN VỊ TƯ VẤN THIẾT KẾ

CÔNG TY CỔ PHẦN TƯ VẤN THIẾT KẾ XUÂN MAI

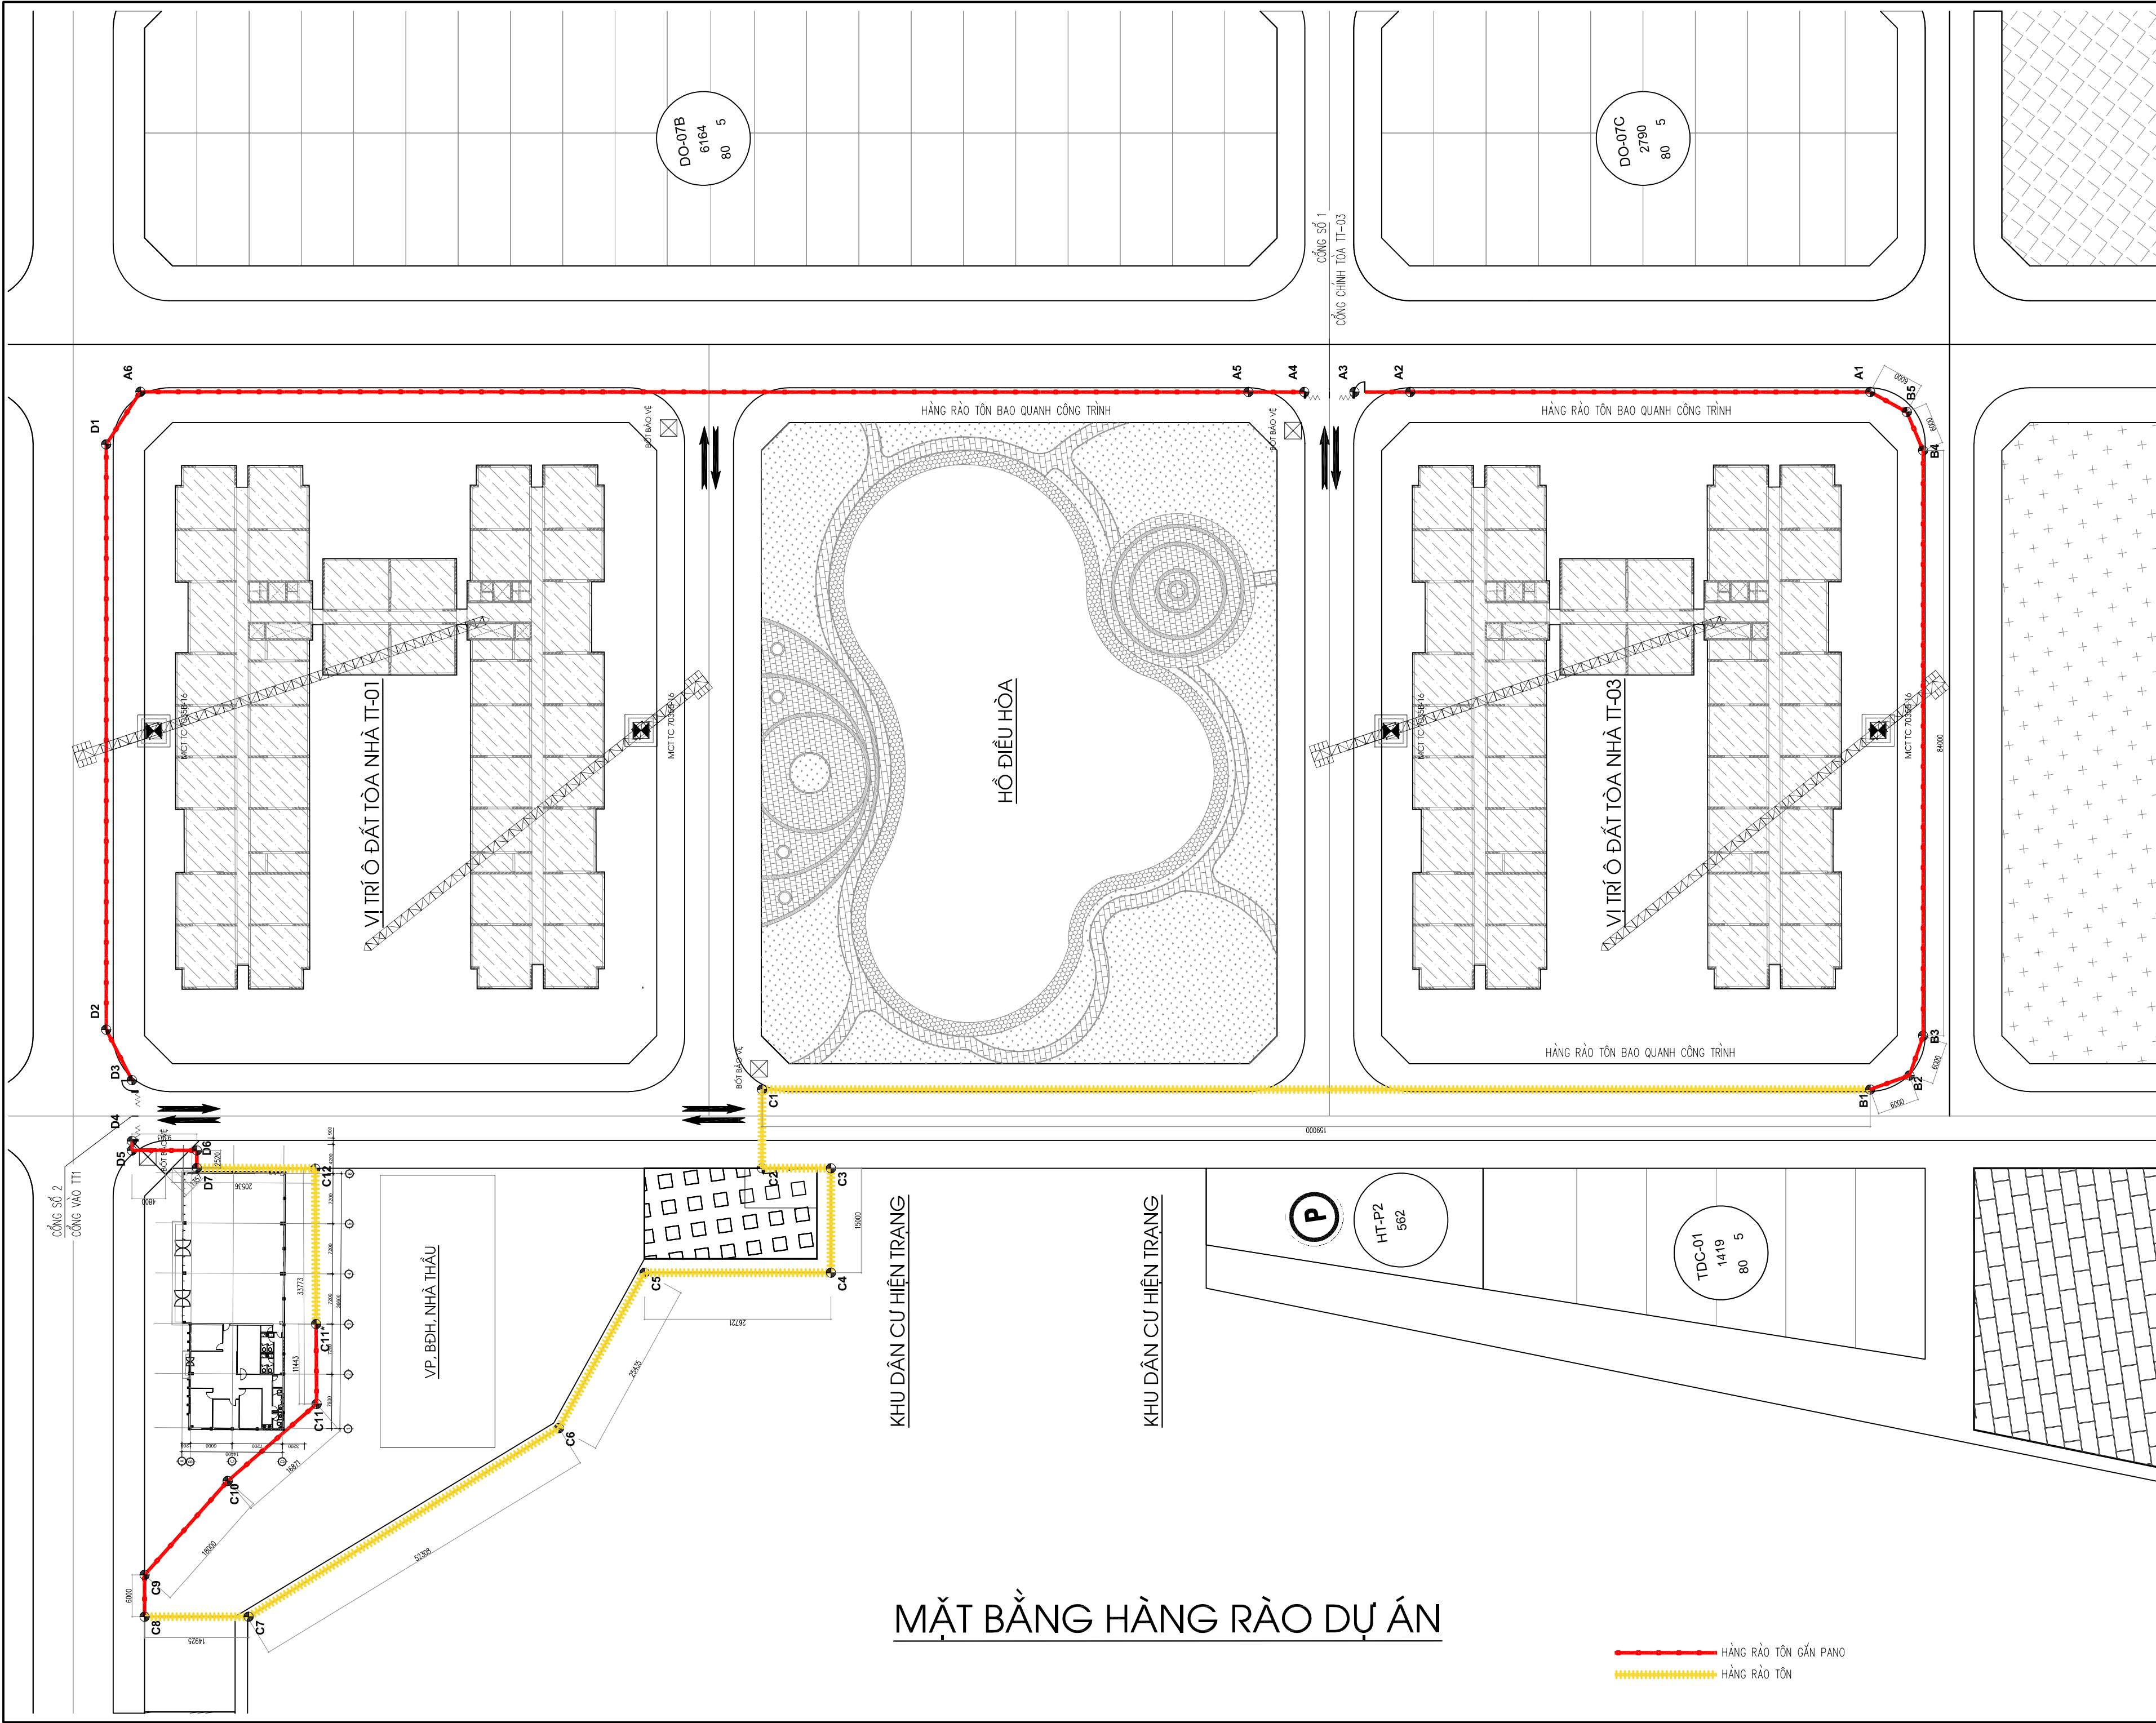


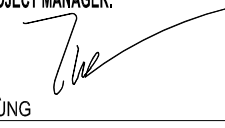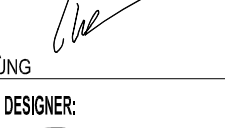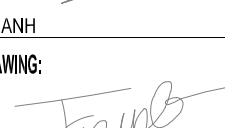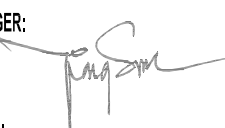SỬA ĐỔI - REVISION:	
NGÀYDATE	NỘI DUNG - CONTENT:
DỰ ÁN - PROJECT:	
KHU ĐÔ THỊ YÊN BÌNH	
ĐỊA ĐIỂM - LOCATION: Khu đô thị Yên Bình, Phường Đồng Tiến và Phường Tân Hương, Thành phố Yên, Tỉnh Thái Nguyên	
CHỦ ĐẦU TƯ - OWNER:	
CÔNG TY CỔ PHẦN PHÁT TRIỂN ĐÔ THỊ YÊN BÌNH - CHI NHÁNH YÊN BÌNH XUÂN MAI	
ĐỊA CHỈ - ADD: Lô TT-01, Khu đô thị Yên Bình, Phường Đồng Tiến, TP. Yên, Tỉnh Thái Nguyên	
TỔNG THẦU - MAIN CONTRACTOR:	
CÔNG TY CỔ PHẦN ĐẦU TƯ VÀ XÂY DỰNG XUÂN MAI	
ĐỊA CHỈ - ADD: Tầng 4, Tòa Tháp Xuân Mai, Đường Tô Hiệu, Phường Hà Cầu, Quận Hà Đông, TP. Hà Nội	
ĐƠN VỊ THIẾT KẾ - CONSULTANT:	
CÔNG TY CỔ PHẦN TƯ VẤN THIẾT KẾ XUÂN MAI	
 XUAN MAI CORP ISO 9001:2015	
ĐỊA CHỈ - ADD: 6th Floor, 29T2 Building - No5 Southeast Tran Duy Hung Urban area, Cau Giay District, Ha Noi TEL: +84-024-6251 1373 - FAX: +84-024-6251 0720 website:www.xmt.vn email:info@xmt.vn	
GIÁM ĐỐC - DIRECTOR:	
 NGUYỄN XUÂN HÒA CHỦ NHIỆM THIẾT KẾ - PROJECT MANAGER:	
 KTS. NGUYỄN LÂM TÙNG TRƯỞNG PHÒNG - CHIEF OF DEPT:	
 KTS. NGUYỄN LÂM TÙNG CHỦ TRƯ KIẾN TRÚC - MAIN DESIGNER:	
 KTS. NGUYỄN HƯNG ANH THIẾT KẾ - DESIGN/DRAWING:	
 KTS. BÙI CHÍ TRUNG QLKT - TECHNICAL MANAGER:	
 KTS. GIANG ANH SƠN	
HỒ SƠ THIẾT KẾ - DESIGN STATUS:	
BẢN VẼ THI CÔNG	
PHẦN - PART:	
KIẾN TRÚC	
TÊN BẢN VẼ - DRAWING TITLE:	
MẶT BẰNG TỔNG THỂ HÀNG RÀO	
VERSION:	HOÀN THÀNH-ISSUE DATE: 2025
MÃ DỰ ÁN - PROJECT CODE:	SỐ HIỆU BẢN VẼ - DWG NO:
XMT2410B	WA-101


MẶT ĐỨNG HÀNG RÀO

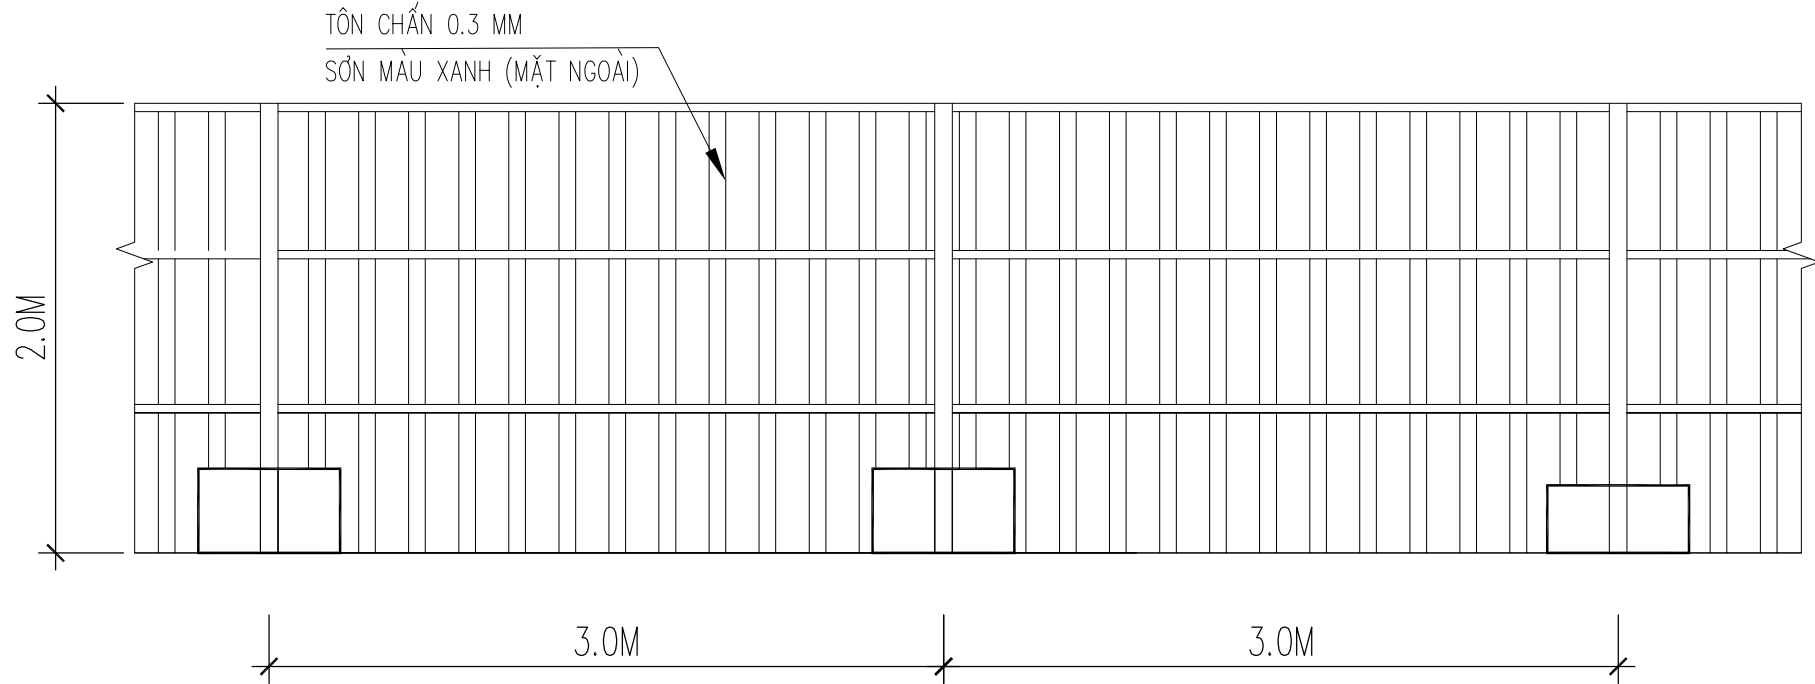


MẶT CẮT 1-1

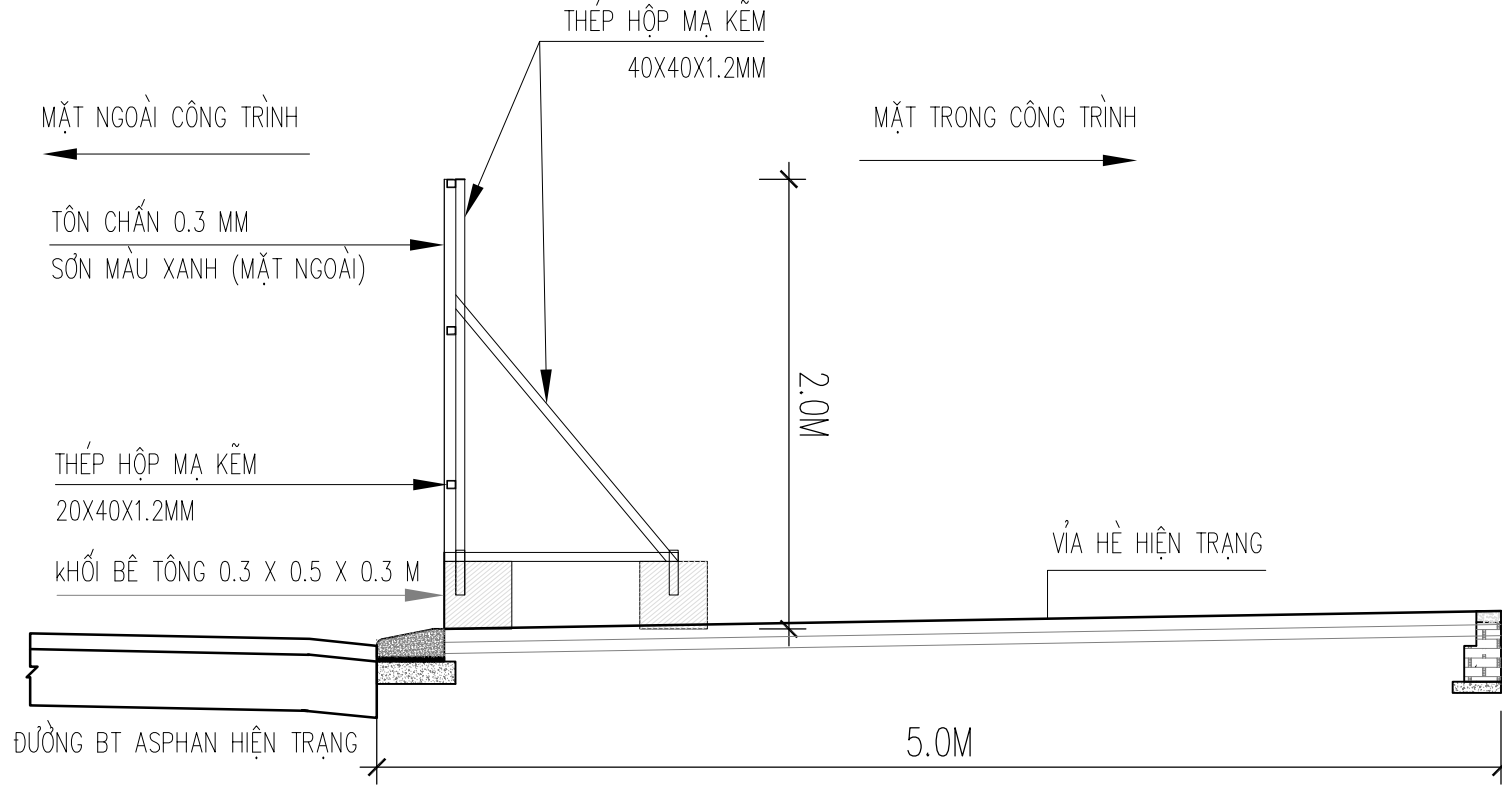

MẶT CẮT 2-2

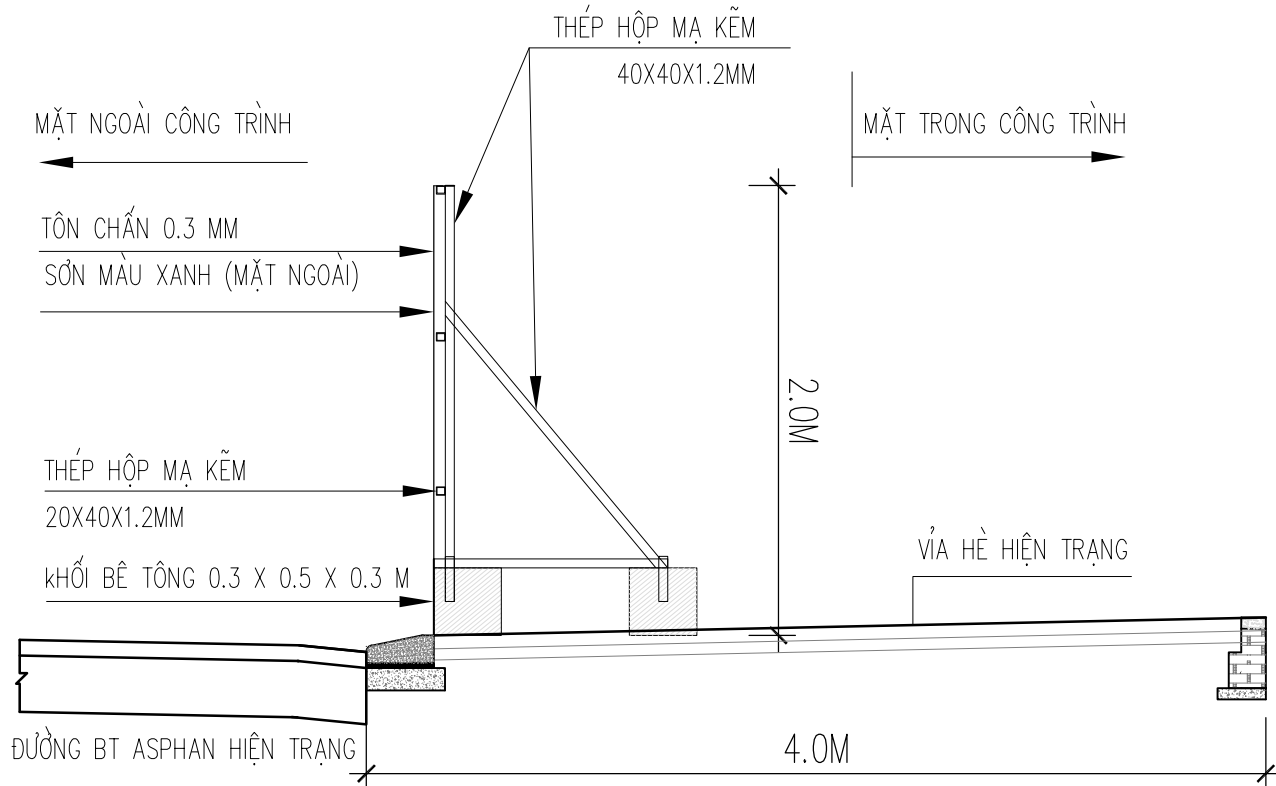

MẶT CẮT 3-3

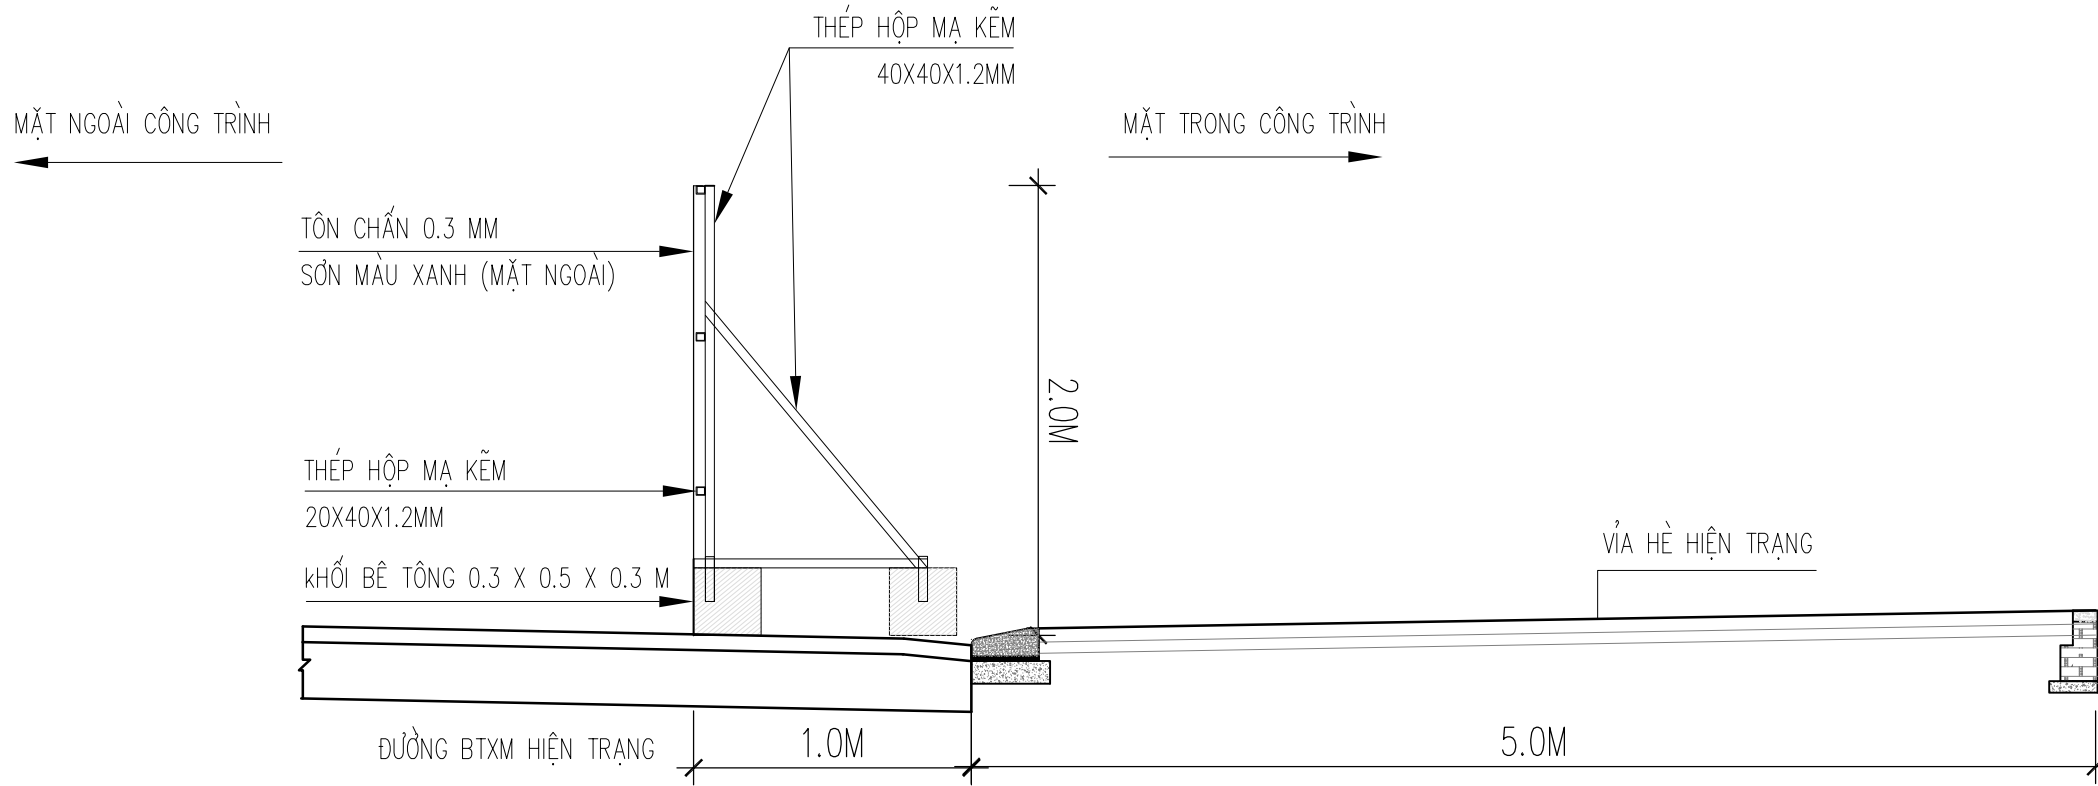

GHI CHÚ:

- HÀNG RÀO SẢN XUẤT MODULE 6.0 M

SỬA ĐỔI - REVISION:

NGÀY/DATE	NỘI DUNG - CONTENT:

DỰ ÁN - PROJECT:

KHU ĐÔ THỊ YÊN BÌNH

ĐỊA ĐIỂM - LOCATION:

KHU ĐÔ THỊ YÊN BÌNH, PHƯỜNG ĐÔNG TIẾN VÀ
PHƯỜNG TÂN HƯƠNG, THÀNH PHỐ PHỐ YÊN,
TỈNH THÁI NGUYÊN

CHỦ ĐẦU TƯ - OWNER:

CÔNG TY CỔ PHẦN PHÁT TRIỂN

ĐÔ THỊ YÊN BÌNH -

CHI NHÁNH YÊN BÌNH XUÂN MAI

ĐỊA CHỈ - ADD:

LÔ TT-01, KHU ĐÔ THỊ YÊN BÌNH, PHƯỜNG ĐÔNG TIẾN,
TP PHỐ YÊN, TỈNH THÁI NGUYÊN

TỔNG THẦU - MAIN CONTRACTOR:

CÔNG TY CỔ PHẦN ĐẦU TƯ VÀ

XÂY DỰNG XUÂN MAI

ĐỊA CHỈ - ADD:

TẦNG 4, TÒA THÁP XUÂN MAI, ĐƯỜNG TÔ HIỆU,
PHƯỜNG HÀ CẦU, QUẬN HÀ ĐÔNG, TP HÀ NỘI

ĐƠN VỊ THIẾT KẾ - CONSULTANT:

CÔNG TY CỔ PHẦN TƯ VẤN THIẾT KẾ

XUÂN MAI



XUAN MAI CORP

ISO 9001:2015

ĐỊA CHỈ - ADD:

6th Floor, 29T2 Building - No5 Southeast

Tran Duy Hung Urban area, Cau Giay District, Ha Noi

TEL: +84-024-6251 1373 - FAX: +84-024-6251 0720

website: www.xmt.vn

email: info@xmt.vn

GIÁM ĐỐC - DIRECTOR:

NGUYỄN XUÂN HÒA

CHỦ NHIỆM THIẾT KẾ - PROJECT MANAGER:

KTS. NGUYỄN LÂM TÙNG

TRƯỞNG PHÒNG - CHIEF OF DEPT:

KTS. NGUYỄN LÂM TÙNG

CHỦ TRÌ KIẾN TRÚC - MAIN DESIGNER:

KTS. NGUYỄN HƯNG ANH

THIẾT KẾ VẼ - DESIGN/DRAWING:

KTS. BÙI CHÍ TRUNG

QLKT - TECHNICAL MANAGER:

KTS. GIANG ANH SƠN

HỒ SƠ THIẾT KẾ - DESIGN STATUS:

BẢN VẼ THI CÔNG

PHẦN - PART:


KIẾN TRÚC

TÊN BẢN VẼ - DRAWING TITLE:

CHI TIẾT HÀNG RÀO

VERSION:	HOÀN THÀNH-ISSUE DATE:
	2025


MÃ DỰ ÁN - PROJECT CODE:	SỐ HIỆU BẢN VẼ - DWG NO:
XMT2410B	WA-102

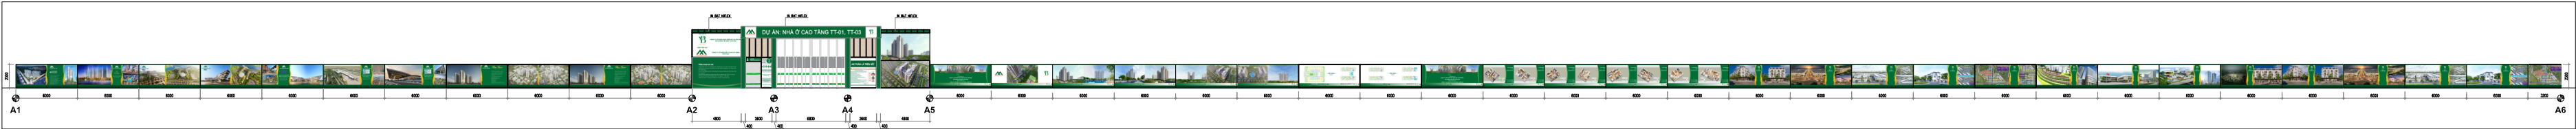

MẶT ĐÚNG RÀO A1-A6



MẶT ĐÚNG RÀO A1-A6 - P1

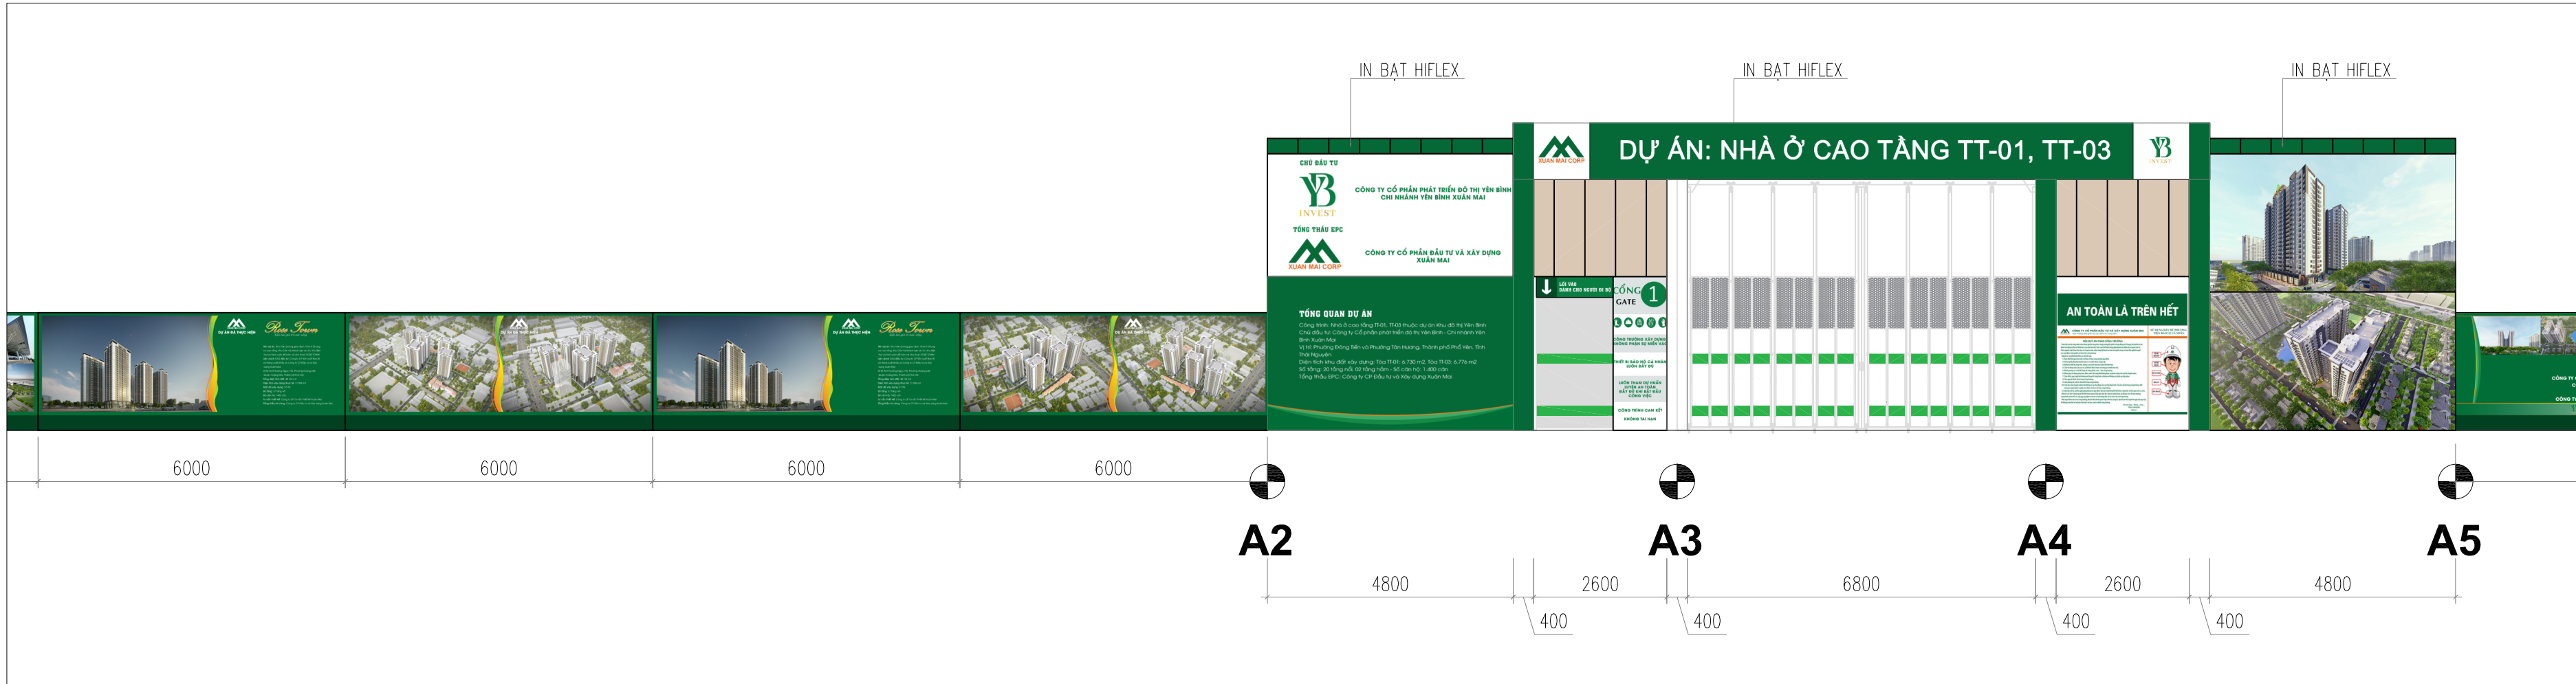

MẶT ĐÚNG RÀO A1-A6 - P2



MẶT ĐÚNG RÀO A1-A6 - P3

SỬA ĐỔI - REVISION:

NGÀYDATE

NỘI DUNG - CONTENT:

DỰ ÁN - PROJECT:

KHU ĐÔ THỊ YÊN BÌNH

ĐỊA ĐIỂM - LOCATION:

KHU ĐÔ THỊ YÊN BÌNH, PHƯỜNG ĐÔNG TIẾN VÀ PHƯỜNG TÂN HƯƠNG, THÀNH PHỐ PHỐ YÊN, TỈNH THÁI NGUYÊN

CHỦ ĐẦU TƯ - OWNER:

CÔNG TY CỔ PHẦN PHÁT TRIỂN ĐÔ THỊ YÊN BÌNH - CHI NHÁNH YÊN BÌNH XUÂN MAI

ĐỊA CHỈ - ADD:

LÔ TT-01, KHU ĐÔ THỊ YÊN BÌNH, PHƯỜNG ĐÔNG TIẾN, TP PHỐ YÊN, TỈNH THÁI NGUYÊN

TỔNG THẦU - MAIN CONTRACTOR:

CÔNG TY CỔ PHẦN ĐẦU TƯ VÀ XÂY DỰNG XUÂN MAI

ĐỊA CHỈ - ADD:

TẦNG 4, TÒA THÁP XUÂN MAI, ĐƯỜNG TÔ HIỆU, PHƯỜNG HÀ CẦU, QUẬN HÀ ĐÔNG, TP HÀ NỘI

ĐƠN VỊ THIẾT KẾ - CONSULTANT:

CÔNG TY CỔ PHẦN TƯ VẤN THIẾT KẾ XUÂN MAI

ĐỊA CHỈ - ADD:

6th Floor, 29T2 Building - No5 Southeast Tran Duy Hung Urban area, Cau Giay District, Ha Noi

TEL: +84-024-6251 1373 - FAX: +84-024-6251 0720

website:www.xmt.vn

email:info@xmt.vn

GIÁM ĐỐC - DIRECTOR:

NGUYỄN XUÂN HÒA

CHỦ NHIỆM THIẾT KẾ - PROJECT MANAGER:

KTS. NGUYỄN LÂM TÙNG

TRƯỞNG PHÒNG - CHIEF OF DEPT:

KTS. NGUYỄN LÂM TÙNG

CHỦ TRÍ KIẾN TRÚC - MAIN DESIGNER:

KTS. NGUYỄN HƯNG ANH

THIẾT KẾ VẼ - DESIGN/DRAWING:

KTS. BÙI CHÍ TRUNG

QLKT - TECHNICAL MANAGER:

KTS. GIANG ANH SƠN

HỒ SƠ THIẾT KẾ - DESIGN STATUS:

BẢN VẼ THI CÔNG

PHẦN - PART:

KIẾN TRÚC

TÊN BẢN VẼ - DRAWING TITLE:

CHI TIẾT HÀNG RÀO

VERSION:

HOÀN THÀNH-ISSUE DATE:

2025

MÃ DỰ ÁN - PROJECT CODE:


SỐ HIỆU BẢN VẼ - DWG NO:

XMT2410B

WA-103



MẶT ĐÚNG RÀO A1-A6 - P4

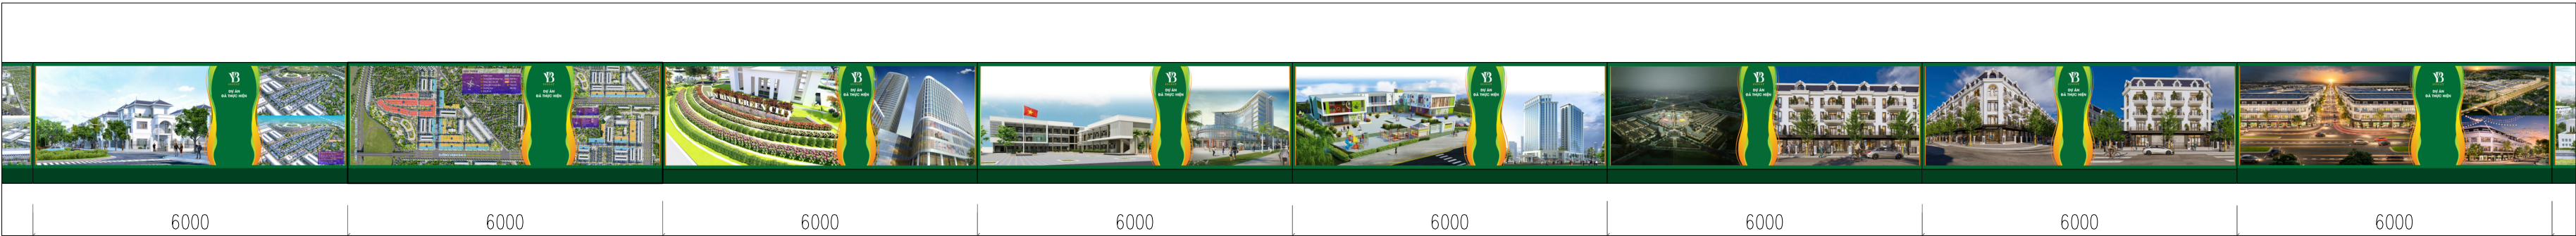

MẶT ĐÚNG RÀO A1-A6 - P5



MẶT ĐÚNG RÀO A1-A6 - P6

SỬA ĐỔI - REVISION:

NGÀYDATE

NỘI DUNG - CONTENT:

DỰ ÁN - PROJECT:

KHU ĐÔ THỊ YÊN BÌNH

ĐỊA ĐIỂM - LOCATION:

KHU ĐÔ THỊ YÊN BÌNH, PHƯỜNG ĐÔNG TIẾN VÀ PHƯỜNG TÂN HƯƠNG, THÀNH PHỐ PHỐ YÊN, TỈNH THÁI NGUYÊN

CHỦ ĐẦU TƯ - OWNER:

CÔNG TY CỔ PHẦN PHÁT TRIỂN ĐÔ THỊ YÊN BÌNH - CHI NHÁNH YÊN BÌNH XUÂN MAI

ĐỊA CHỈ - ADD:

LÔ TT-01, KHU ĐÔ THỊ YÊN BÌNH, PHƯỜNG ĐÔNG TIẾN, TP PHỐ YÊN, TỈNH THÁI NGUYÊN

TỔNG THẦU - MAIN CONTRACTOR:

CÔNG TY CỔ PHẦN ĐẦU TƯ VÀ XÂY DỰNG XUÂN MAI

ĐỊA CHỈ - ADD:

TẦNG 4, TÒA THÁP XUÂN MAI, ĐƯỜNG TÔ HIỆU, PHƯỜNG HÀ CẦU, QUẬN HÀ ĐÔNG, TP HÀ NỘI

ĐƠN VỊ THIẾT KẾ - CONSULTANT:

CÔNG TY CỔ PHẦN TƯ VẤN THIẾT KẾ XUÂN MAI

XUAN MAI CORP

ISO 9001:2015

ĐỊA CHỈ - ADD:

6th Floor, 29T2 Building - No5 Southeast Tran Duy Hung Urban area, Cau Giay District, Ha Noi

TEL: +84-024-6251 1373 - FAX: +84-024-6251 0720

website:www.xmt.vn

email:info@xmt.vn

GIÁM ĐỐC - DIRECTOR:

NGUYỄN XUÂN HÒA

CHỦ NHIỆM THIẾT KẾ - PROJECT MANAGER:

KTS. NGUYỄN LÂM TÙNG

TRƯỞNG PHÒNG - CHIEF OF DEPT:

KTS. NGUYỄN LÂM TÙNG

CHỦ TRÍ KIẾN TRÚC - MAIN DESIGNER:

KTS. NGUYỄN HƯNG ANH

THIẾT KẾ VẼ - DESIGN/DRAWING:

KTS. BÙI CHÍ TRUNG

QLKT - TECHNICAL MANAGER:

KTS. GIANG ANH SƠN

HỒ SƠ THIẾT KẾ - DESIGN STATUS:

BẢN VẼ THI CÔNG

PHẦN - PART:

KIẾN TRÚC

TÊN BẢN VẼ - DRAWING TITLE:

CHI TIẾT HÀNG RÀO

VERSION:

HOÀN THÀNH-ISSUE DATE:


2025

MÃ DỰ ÁN - PROJECT CODE:


SỐ HIỆU BẢN VẼ - DWG NO:

XMT2410B

WA-104

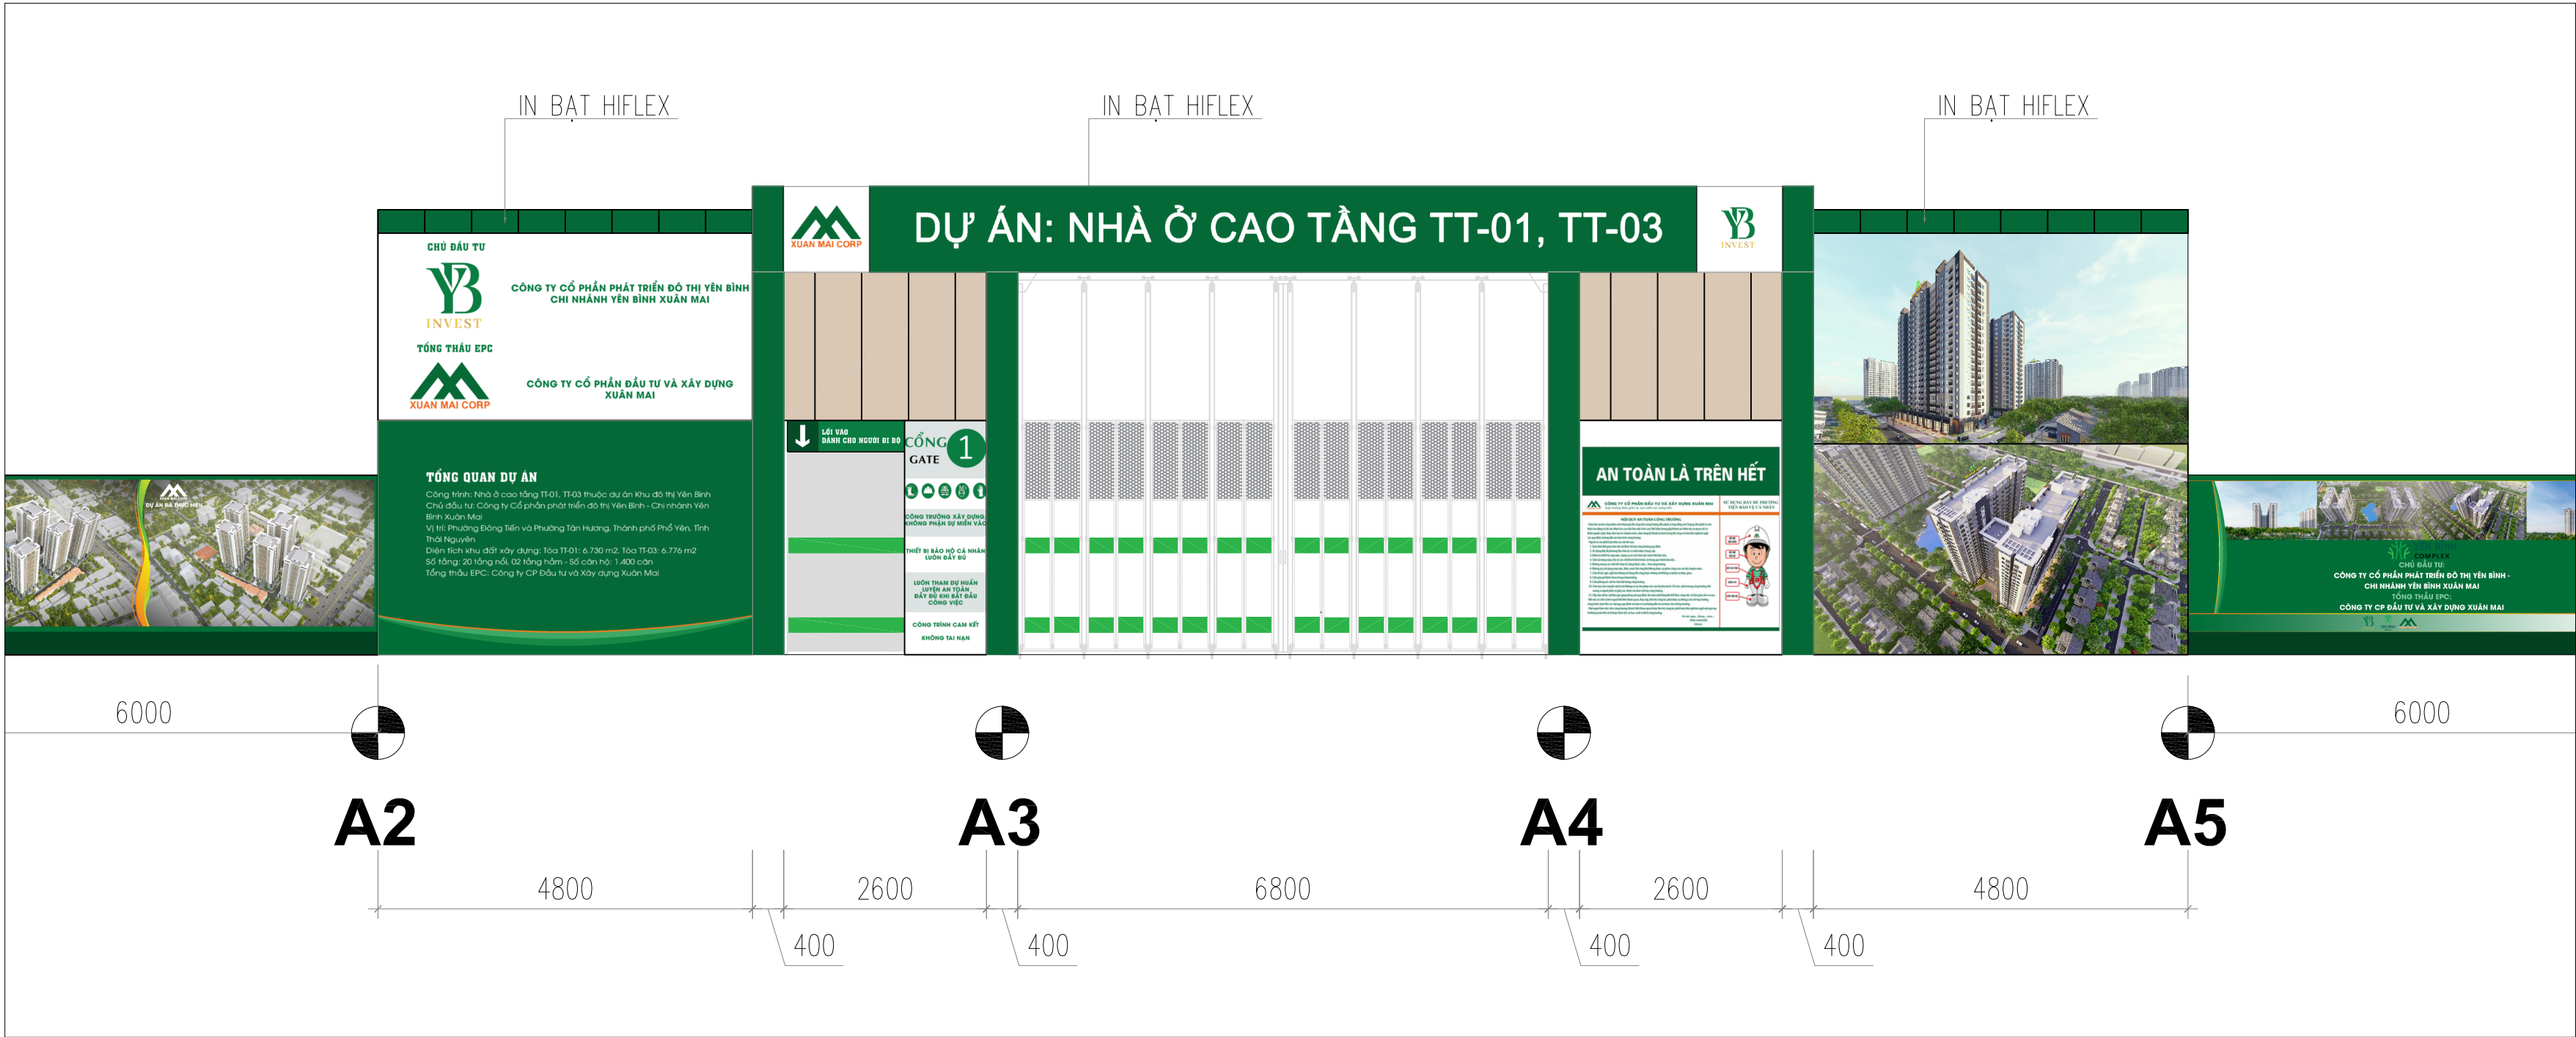


SỬA ĐỔI - REVISION:	
NGÀYDATE	NỘI DUNG - CONTENT:
DỰ ÁN - PROJECT:	
KHU ĐÔ THỊ YÊN BÌNH	
ĐỊA ĐIỂM - LOCATION: KHU ĐÔ THỊ YÊN BÌNH, PHƯỜNG ĐỒNG TIẾN VÀ PHƯỜNG TÂN HƯƠNG, THÀNH PHỐ PHỐ YÊN, TỈNH THÁI NGUYÊN	
CHỦ ĐẦU TƯ - OWNER:	
CÔNG TY CỔ PHẦN PHÁT TRIỂN ĐÔ THỊ YÊN BÌNH - CHI NHÁNH YÊN BÌNH XUÂN MAI	
ĐỊA CHỈ - ADD: LÔ TT-01, KHU ĐÔ THỊ YÊN BÌNH, PHƯỜNG ĐỒNG TIẾN, TP. PHỐ YÊN, TỈNH THÁI NGUYÊN	
TỔNG THẦU - MAIN CONTRACTOR:	
CÔNG TY CỔ PHẦN ĐẦU TƯ VÀ XÂY DỰNG XUÂN MAI	
ĐỊA CHỈ - ADD: TẦNG 4, TÒA THÁP XUÂN MAI, ĐƯỜNG TÔ HIỆU, PHƯỜNG HÀ CẦU, QUẬN HÀ ĐÔNG, TP. HÀ NỘI	
ĐƠN VỊ THIẾT KẾ - CONSULTANT:	
CÔNG TY CỔ PHẦN TƯ VẤN THIẾT KẾ XUÂN MAI	
 XUÂN MAI CORP ISO 9001:2015	
ĐỊA CHỈ - ADD: 6th Floor, 29T2 Building - No5 Southeast Tran Duy Hung Urban area, Cau Giay District, Ha Noi TEL: +84-024-6251 1373 - FAX: +84-024-6251 0720 website:www.xmt.vn email:info@xmt.vn	
GIÁM ĐỐC - DIRECTOR:	
NGUYỄN XUÂN HÒA	
CHỦ NHIỆM THIẾT KẾ - PROJECT MANAGER:	
KTS. NGUYỄN LÂM TÙNG	
TRƯỞNG PHÒNG - CHIEF OF DEPT:	
KTS. NGUYỄN LÂM TÙNG	
CHỦ TRƯ KIẾN TRÚC - MAIN DESIGNER:	
KTS. NGUYỄN HƯNG ANH	
THIẾT KẾ VẼ - DESIGN/DRAWING:	
KTS. BÙI CHÍ TRUNG	
QLKT - TECHNICAL MANAGER:	
KTS. GIANG ANH SƠN	
HỒ SƠ THIẾT KẾ - DESIGN STATUS:	
BẢN VẼ THI CÔNG	
PHẦN - PART:	
KIẾN TRÚC	
TÊN BẢN VẼ - DRAWING TITLE:	
CHI TIẾT HÀNG RÀO	
VERSION:	HOÀN THÀNH-ISSUE DATE: 2025
MÃ DỰ ÁN - PROJECT CODE:	SỐ HIỆU BẢN VẼ - DWG NO:
XMT2410B	WA-105

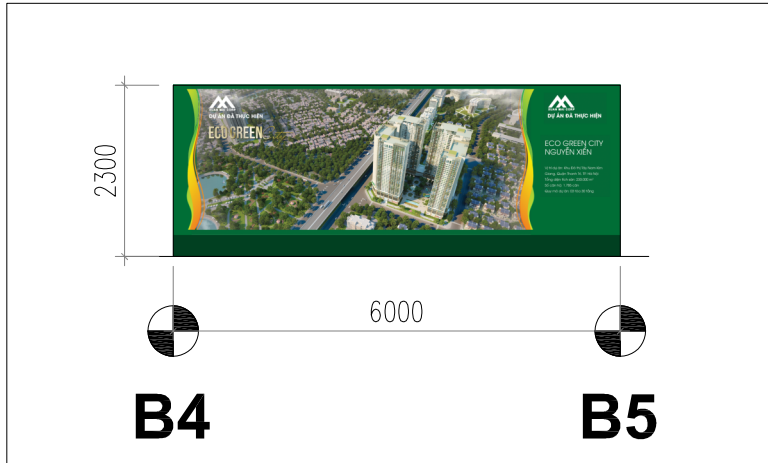

MẶT ĐỨNG RÀO B4-B5




MẶT ĐỨNG RÀO B4-B5

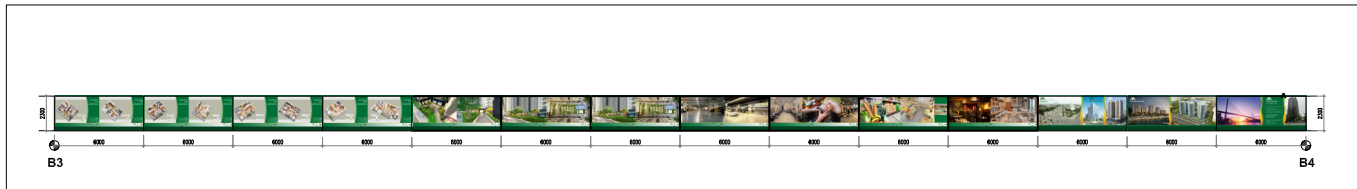


MẶT ĐỨNG RÀO B3-B4



MẶT ĐỨNG RÀO B3-B4 - P1

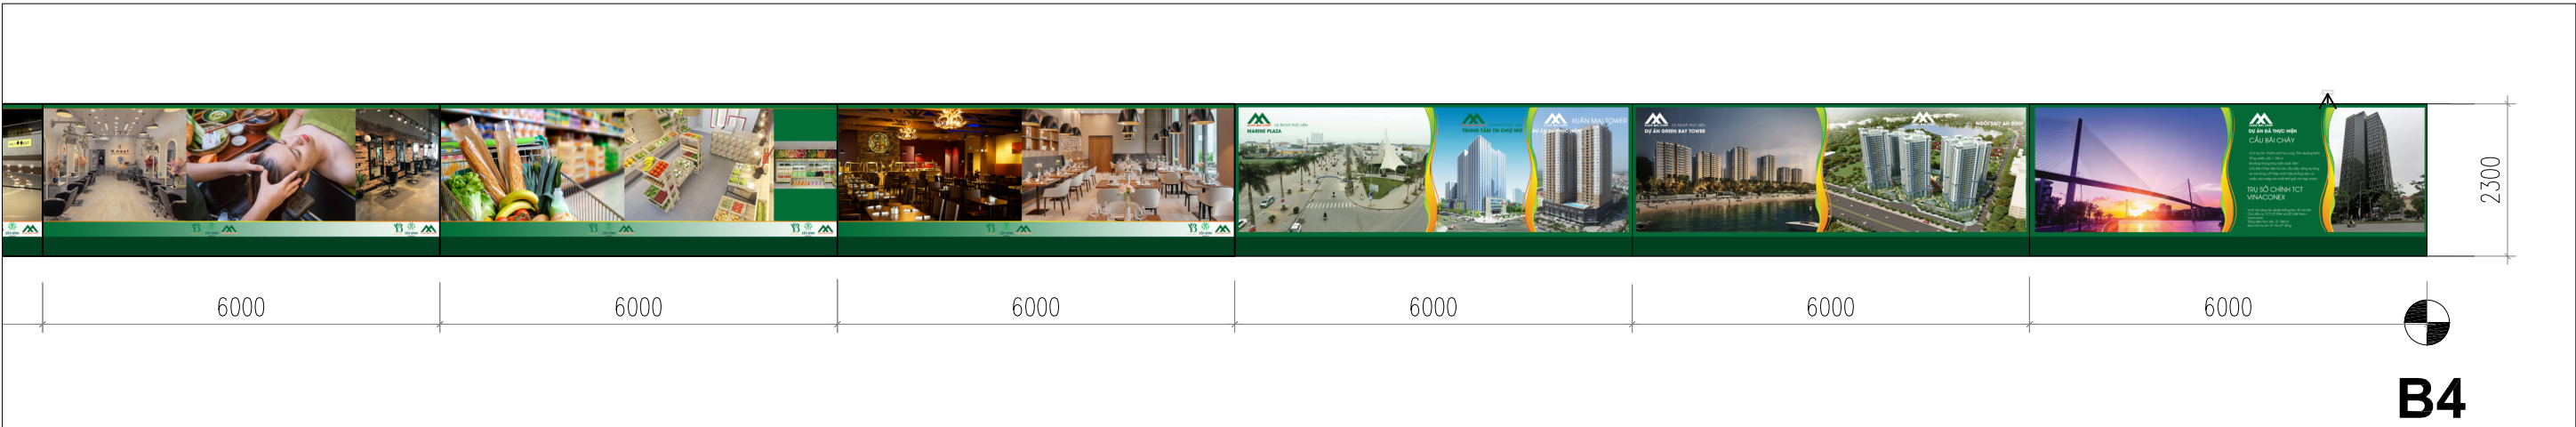



MẶT ĐỨNG RÀO B3-B4 - P2

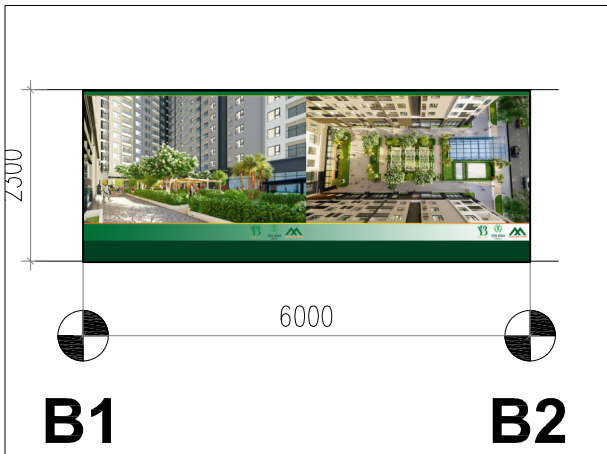

MẶT ĐỨNG RÀO B1-B2



MẶT ĐỨNG RÀO B2-B3

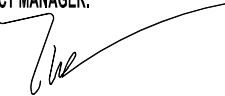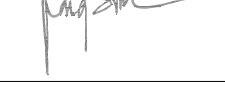
SỬA ĐỔI - REVISION:	
NGÀYDATE	NỘI DUNG - CONTENT:
DỰ ÁN - PROJECT:	
KHU ĐÔ THỊ YÊN BÌNH	
ĐỊA ĐIỂM - LOCATION: KHU ĐÔ THỊ YÊN BÌNH, PHƯỜNG ĐÔNG TIẾN VÀ PHƯỜNG TÂN HƯƠNG, THÀNH PHỐ PHỐ YÊN, TỈNH THÁI NGUYÊN	
CHỦ ĐẦU TƯ - OWNER:	
CÔNG TY CỔ PHẦN PHÁT TRIỂN ĐÔ THỊ YÊN BÌNH - CHI NHÁNH YÊN BÌNH XUÂN MAI	
ĐỊA CHỈ - ADD: LÔ TT-01, KHU ĐÔ THỊ YÊN BÌNH, PHƯỜNG ĐÔNG TIẾN, TP PHỐ YÊN, TỈNH THÁI NGUYÊN	
TỔNG THẦU - MAIN CONTRACTOR:	
CÔNG TY CỔ PHẦN ĐẦU TƯ VÀ XÂY DỰNG XUÂN MAI	
ĐỊA CHỈ - ADD: TẦNG 4, TÒA THÁP XUÂN MAI, ĐƯỜNG TÔ HIỆU, PHƯỜNG HÀ CẦU, QUẬN HÀ ĐÔNG, TP HÀ NỘI	
ĐƠN VỊ THIẾT KẾ - CONSULTANT:	
CÔNG TY CỔ PHẦN TƯ VẤN THIẾT KẾ XUÂN MAI	
 XUAN MAI CORP ISO 9001:2015	
ĐỊA CHỈ - ADD: 6th Floor, 29T2 Building - No5 Southeast Tran Duy Hung Urban area, Cau Giay District, Ha Noi TEL: +84-024-6251 1373 - FAX: +84-024-6251 0720 website:www.xmt.vn email:info@xmt.vn	
GIÁM ĐỐC - DIRECTOR:	
	
NGUYỄN XUÂN HÒA	
CHỦ NHIỆM THIẾT KẾ - PROJECT MANAGER:	
	
KTS. NGUYỄN LÂM TÙNG	
TRƯỞNG PHÒNG - CHIEF OF DEPT:	
	
KTS. NGUYỄN LÂM TÙNG	
CHỦ TRÌ KIẾN TRÚC - MAIN DESIGNER:	
	
KTS. NGUYỄN HƯNG ANH	
THIẾT KẾ VẼ - DESIGN/DRAWING:	
	
KTS. BÙI CHÍ TRUNG	
QLKT - TECHNICAL MANAGER:	
	
KTS. GIANG ANH SƠN	
HỒ SƠ THIẾT KẾ - DESIGN STATUS:	
BẢN VẼ THI CÔNG	
PHẦN - PART:	
KIẾN TRÚC	
TÊN BẢN VẼ - DRAWING TITLE:	
CHI TIẾT HÀNG RÀO	
VERSION:	HOÀN THÀNH-ISSUE DATE: 2025
MÃ DỰ ÁN - PROJECT CODE:	SỐ HIỆU BẢN VẼ - DWG NO:
XMT2410B	WA-106




MẶT ĐỨNG RÀO A6-D1



MẶT ĐỨNG RÀO D1-D2

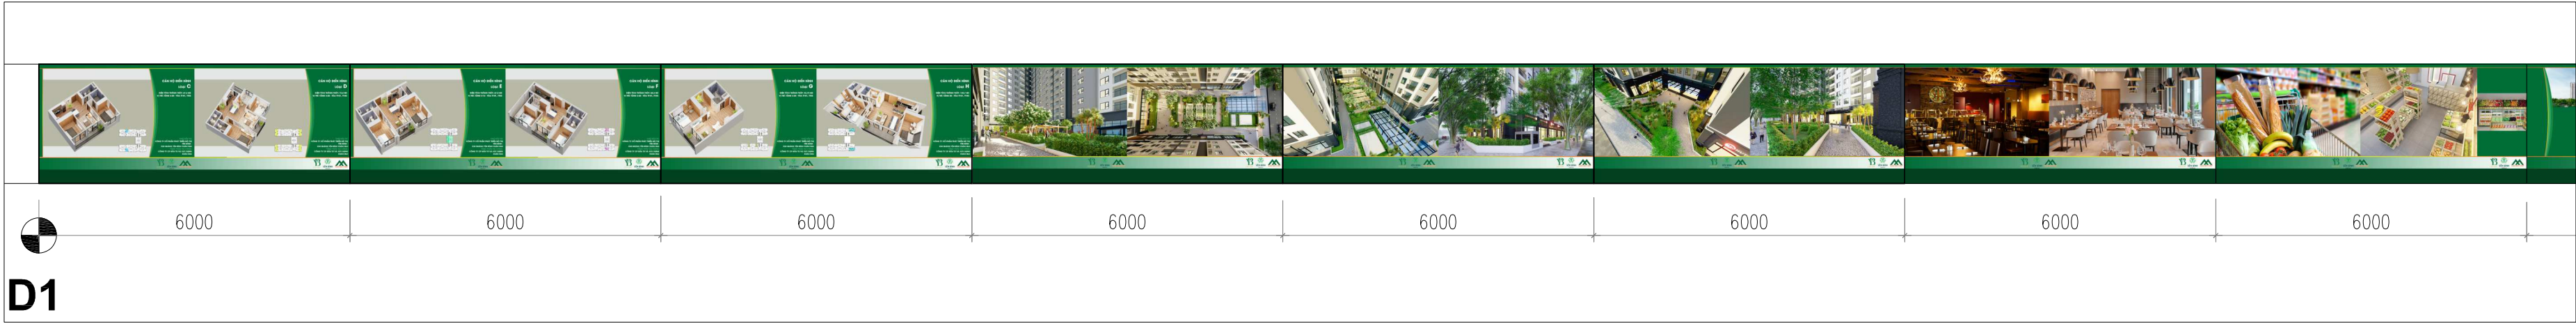

MẶT ĐỨNG RÀO D1-D2 - P1

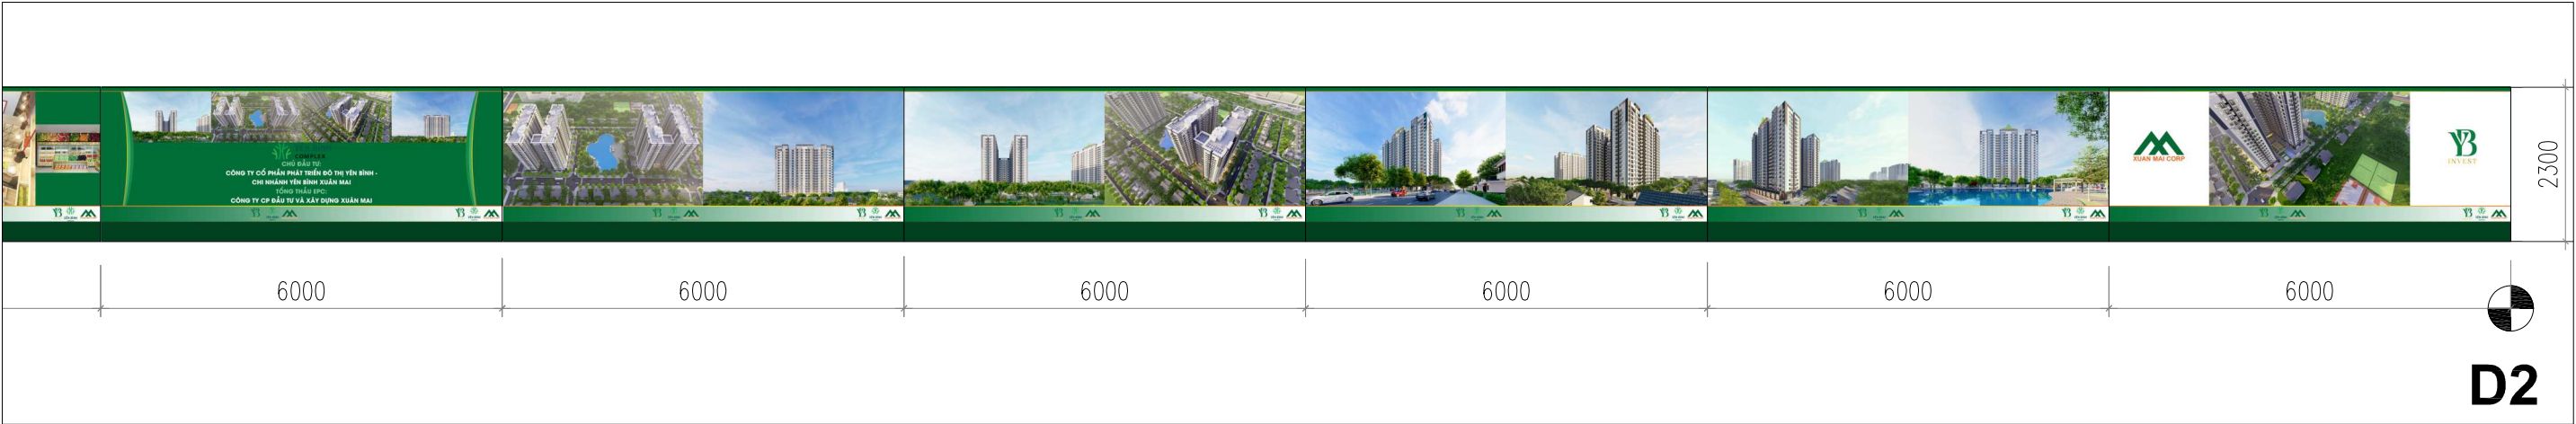


MẶT ĐỨNG RÀO D1-D2 - P2

SỬA ĐỔI - REVISION:	
NGÀYDATE	NỘI DUNG - CONTENT:
DỰ ÁN - PROJECT:	
KHU ĐÔ THỊ YÊN BÌNH	
ĐỊA ĐIỂM - LOCATION: KHU ĐÔ THỊ YÊN BÌNH, PHƯỜNG ĐÔNG TIẾN VÀ PHƯỜNG TÂN HƯƠNG, THÀNH PHỐ PHỐ YÊN, TỈNH THÁI NGUYÊN	
CHỦ ĐẦU TƯ - OWNER:	
CÔNG TY CỔ PHẦN PHÁT TRIỂN ĐÔ THỊ YÊN BÌNH - CHI NHÁNH YÊN BÌNH XUÂN MAI	
ĐỊA CHỈ - ADD: LÔ TT-01, KHU ĐÔ THỊ YÊN BÌNH, PHƯỜNG ĐÔNG TIẾN, TP PHỐ YÊN, TỈNH THÁI NGUYÊN	
TỔNG THẦU - MAIN CONTRACTOR:	
CÔNG TY CỔ PHẦN ĐẦU TƯ VÀ XÂY DỰNG XUÂN MAI	
ĐỊA CHỈ - ADD: TẦNG 4, TÒA THÁP XUÂN MAI, ĐƯỜNG TÔ HIỆU, PHƯỜNG HÀ CẦU, QUẬN HÀ ĐÔNG, TP HÀ NỘI	
ĐƠN VỊ THIẾT KẾ - CONSULTANT:	
CÔNG TY CỔ PHẦN TƯ VẤN THIẾT KẾ XUÂN MAI	
 XUAN MAI CORP ISO 9001:2015	
ĐỊA CHỈ - ADD: 6th Floor, 29T2 Building - No5 Southeast Tran Duy Hung Urban area, Cau Giay District, Ha Noi TEL: +84-024-6251 1373 - FAX: +84-024-6251 0720 website:www.xmt.vn email:info@xmt.vn	
GIÁM ĐỐC - DIRECTOR:	
NGUYỄN XUÂN HÒA	
CHỦ NHIỆM THIẾT KẾ - PROJECT MANAGER:	
KTS. NGUYỄN LÂM TÙNG	
TRƯỞNG PHÒNG - CHIEF OF DEPT:	
KTS. NGUYỄN LÂM TÙNG	
CHỦ TRÌ KIẾN TRÚC - MAIN DESIGNER:	
KTS. NGUYỄN HƯNG ANH	
THIẾT KẾ VẼ - DESIGN/DRAWING:	
KTS. BÙI CHÍ TRUNG	
QLKT - TECHNICAL MANAGER:	
KTS. GIANG ANH SƠN	
HỒ SƠ THIẾT KẾ - DESIGN STATUS:	
BẢN VẼ THI CÔNG	
PHẦN - PART:	
KIẾN TRÚC	
TÊN BẢN VẼ - DRAWING TITLE:	
CHI TIẾT HÀNG RÀO	
VERSION:	HOÀN THÀNH-ISSUE DATE: 2025
MÃ DỰ ÁN - PROJECT CODE:	SỐ HIỆU BẢN VẼ - DWG NO:
XMT2410B	WA-107




MẶT ĐỨNG RÀO D2-D3

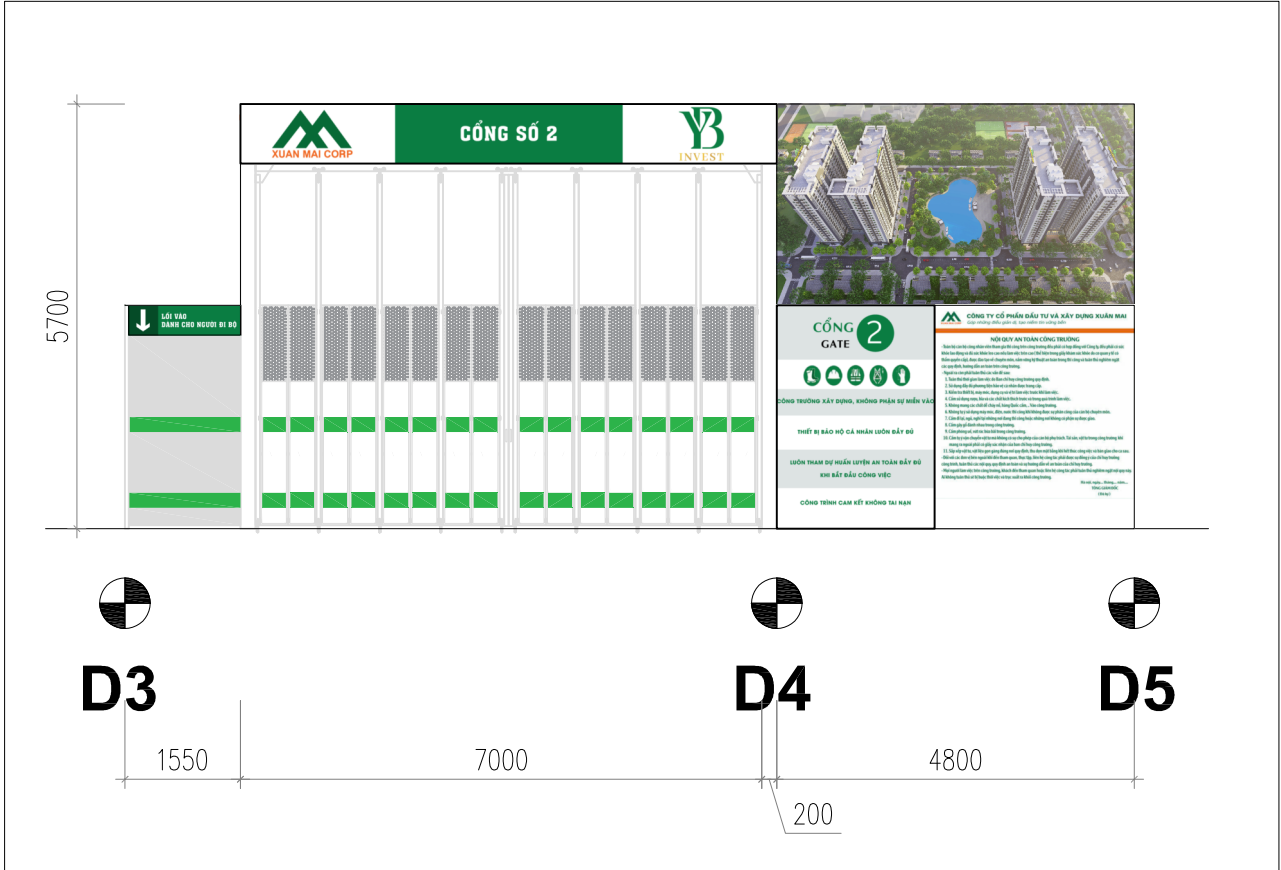


MẶT ĐỨNG RÀO D3-D5




MẶT ĐỨNG RÀO C11-C10

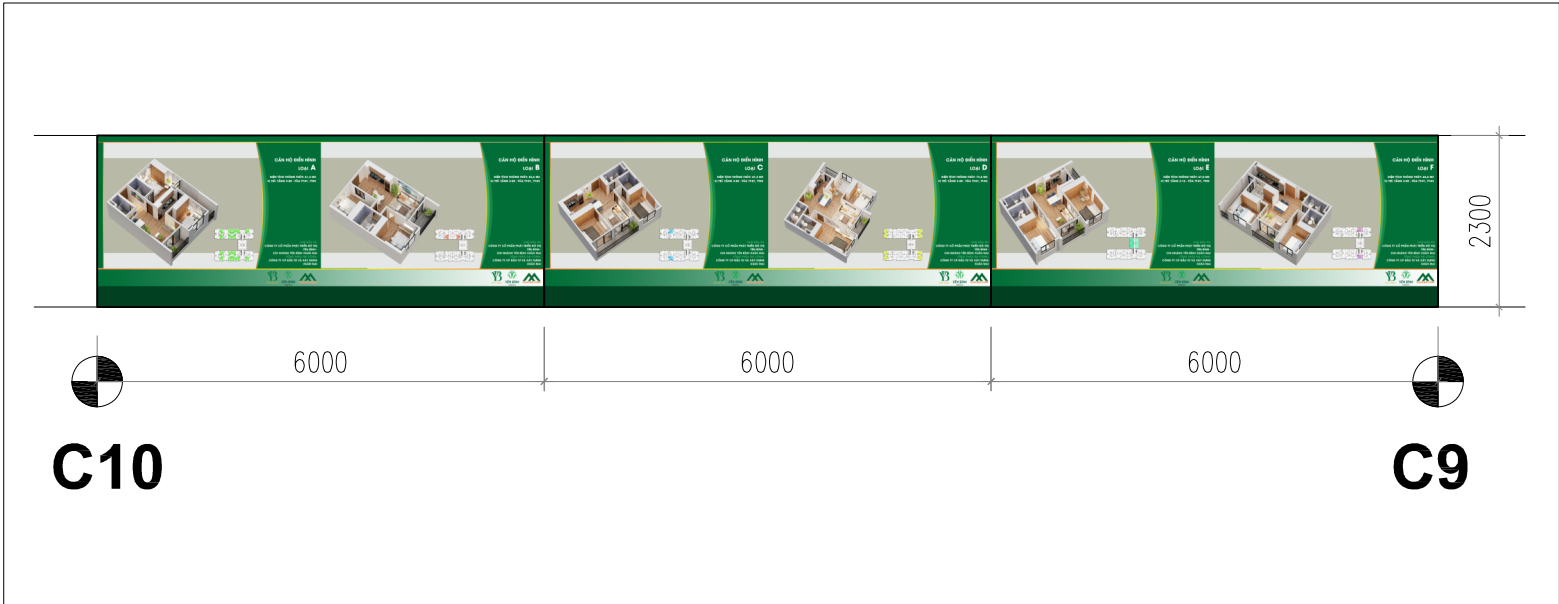

MẶT ĐỨNG RÀO C10-C9

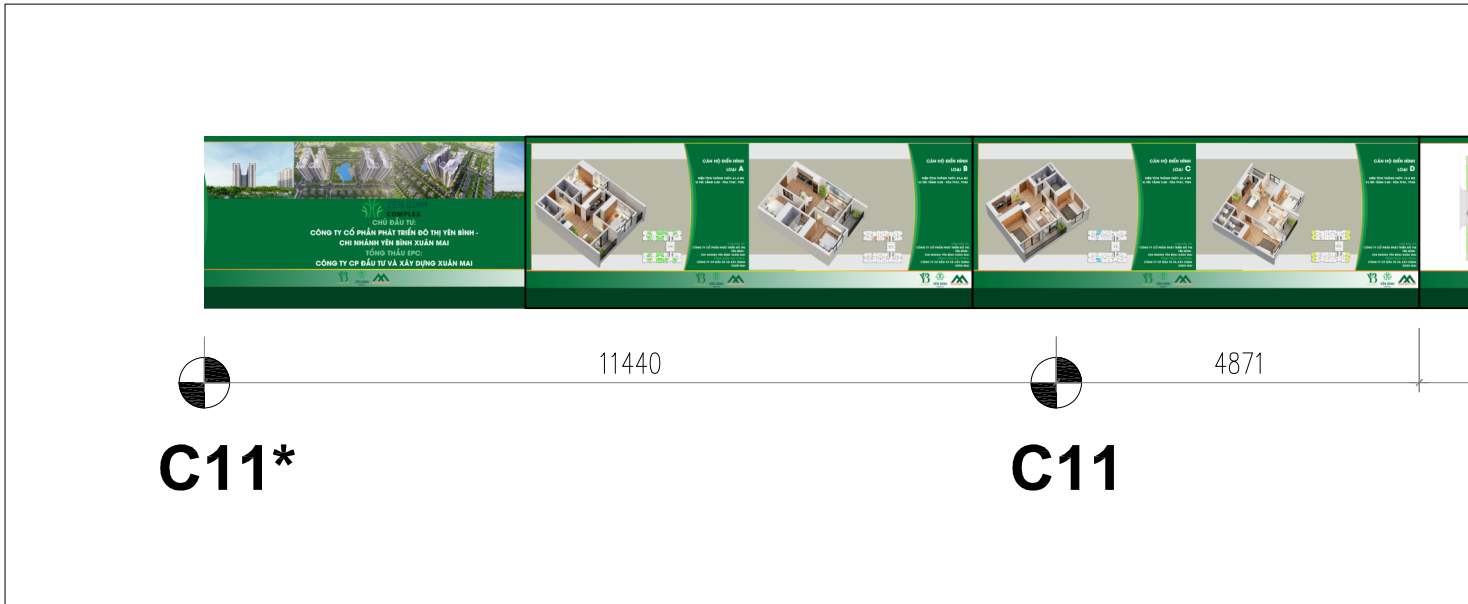

MẶT ĐỨNG RÀO C11-C11*

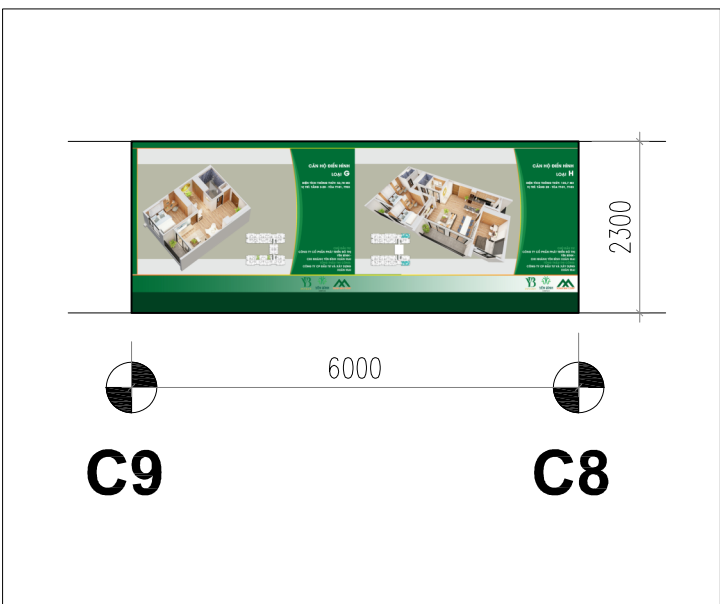

MẶT ĐỨNG RÀO C9-C8

SỬA ĐỔI - REVISION:	
NGÀYDATE	NỘI DUNG - CONTENT:
DỰ ÁN - PROJECT:	
KHU ĐÔ THỊ YÊN BÌNH	
ĐỊA ĐIỂM - LOCATION: KHU ĐÔ THỊ YÊN BÌNH, PHƯỜNG ĐÔNG TIẾN VÀ PHƯỜNG TÂN HƯƠNG, THÀNH PHỐ PHỐ YÊN, TỈNH THÁI NGUYÊN	
CHỦ ĐẦU TƯ - OWNER:	
CÔNG TY CỔ PHẦN PHÁT TRIỂN ĐÔ THỊ YÊN BÌNH - CHI NHÁNH YÊN BÌNH XUÂN MAI	
ĐỊA CHỈ - ADD: LÔ TT-01, KHU ĐÔ THỊ YÊN BÌNH, PHƯỜNG ĐÔNG TIẾN, TP PHỐ YÊN, TỈNH THÁI NGUYÊN	
TỔNG THẦU - MAIN CONTRACTOR:	
CÔNG TY CỔ PHẦN ĐẦU TƯ VÀ XÂY DỰNG XUÂN MAI	
ĐỊA CHỈ - ADD: TẦNG 4, TÒA THÁP XUÂN MAI, ĐƯỜNG TÔ HIỆU, PHƯỜNG HÀ CẦU, QUẬN HÀ ĐÔNG, TP HÀ NỘI	
ĐƠN VỊ THIẾT KẾ - CONSULTANT:	
CÔNG TY CỔ PHẦN TƯ VẤN THIẾT KẾ XUÂN MAI	
 XUAN MAI CORP ISO 9001:2015	
ĐỊA CHỈ - ADD: 6th Floor, 29T2 Building - No5 Southeast Tran Duy Hung Urban area, Cau Giay District, Ha Noi TEL: +84-024-6251 1373 - FAX: +84-024-6251 0720 website:www.xmt.vn email:info@xmt.vn	
GIÁM ĐỐC - DIRECTOR:	
NGUYỄN XUÂN HÒA	
CHỦ NHIỆM THIẾT KẾ - PROJECT MANAGER:	
KTS. NGUYỄN LÂM TÙNG	
TRƯỞNG PHÒNG - CHIEF OF DEPT:	
KTS. NGUYỄN LÂM TÙNG	
CHỦ TRÌ KIẾN TRÚC - MAIN DESIGNER:	
KTS. NGUYỄN HƯNG ANH	
THIẾT KẾ VẼ - DESIGN/DRAWING:	
KTS. BÙI CHÍ TRUNG	
QLKT - TECHNICAL MANAGER:	
KTS. GIANG ANH SƠN	
HỒ SƠ THIẾT KẾ - DESIGN STATUS:	
BẢN VẼ THI CÔNG	
PHẦN - PART:	
KIẾN TRÚC	
TÊN BẢN VẼ - DRAWING TITLE:	
CHI TIẾT HÀNG RÀO	
VERSION:	HOÀN THÀNH-ISSUE DATE: 2025
MÃ DỰ ÁN - PROJECT CODE:	SỐ HIỆU BẢN VẼ - DWG NO:
XMT2410B	WA-108