

Hà Nội, ngày 11 tháng 01 năm 2016

THƯ MỜI CHÀO GIÁ CẠNH TRANH

V/v: **Thi công, lắp đặt bộ biển bạt logo, tên Xuan Mai Corp trên giáo leo.**

Kính gửi: Quý Công ty.

Công ty Cổ phần Đầu tư và Xây dựng Xuân Mai đang tổ chức lựa chọn nhà thầu thực hiện gói thầu "Thi công, lắp đặt biển bạt logo, tên Xuan Mai Corp trên giáo leo" tại dự án Eco Green City.

Công ty Cổ phần Đầu tư và Xây dựng Xuân Mai kính mời các nhà thầu có đủ năng lực, kinh nghiệm và có điều kiện tham gia chào giá gói thầu nêu trên. Cụ thể:

I. Thông tin về báo giá và yêu cầu của hồ sơ chào giá cụ thể như sau:

1. Tên gói thầu : Thi công, lắp đặt biển bạt logo, tên Xuan Mai Corp trên giáo leo.
2. Công trình : Eco-Green City - Nguyễn Xiển.
3. Tiến độ thực hiện : Làm rõ trong báo giá.
4. Phạm vi công việc : Thi công, lắp đặt 05 bộ biển bạt logo và tên Xuan Mai Corp trên giáo leo 04 tòa nhà tại dự án Eco Green City – Dương Nội theo đúng thiết kế đính kèm thư mời chào giá và nội dung như sau:

Pano quảng cáo quanh mâm quay cầu tháp.

- Kích thước: 6m x 6m.
 - Khung bằng sắt mạ kẽm, nan bằng hộp 30x30x1.4mm - Mặt nội dung in bạt hiflex (0.32mm) ngoài trời (ghi rõ thông số kỹ thuật, xuất xứ của khung sắt và bạt).
 - Viền bo ke nhôm 20 bảo vệ góc cạnh.
 - Cố định khung lên giáo leo bằng guzong.
5. Giá trị thực hiện : Là toàn bộ chi phí để thực hiện công việc trên (có VAT).
 6. Bảo hành : Làm rõ thời hạn và điều kiện bảo hành trong báo giá.
 7. Hình thức hợp đồng : Hợp đồng đơn giá cố định.
 8. Yêu cầu của hồ sơ chào giá: 01 bản báo giá gốc trong phong bì niêm phong, đóng dấu công ty.

**II. Địa chỉ tiếp nhận thông tin và hồ sơ yêu cầu về chào giá của bên mời thầu:
Văn phòng – Công ty Cổ phần Đầu tư và Xây dựng Xuân Mai.**

Tầng 3 tòa nhà CT2, Ngõ Thi Nhậm, phường Hà Cầu, quận Hà Đông, Hà Nội.

Điện thoại: Di động: 0904.712.867

Cố định: 04.63251022 – 702

1. Thời gian nhận hồ sơ yêu cầu từ: 14h00 ngày 11/01/2016 đến 10h00 ngày 13/01/2016.
2. Thời gian mở báo giá: 11h00 ngày 13/01/2016.

Công ty Cổ phần Đầu tư và Xây dựng Xuân Mai rất mong nhận được sự tham gia của quý Công ty.

Trân trọng!

Nơi nhận:

- Như kính gửi;
- TGD (dề b/c);
- Lưu: VP.

**T/L. TỔNG GIÁM ĐỐC
CHÁNH VĂN PHÒNG**



Lại Tuấn Ngọc




800 - 900

NHẬN DIỆN THƯƠNG HIỆU




6000
15000

KHUNG MARKET

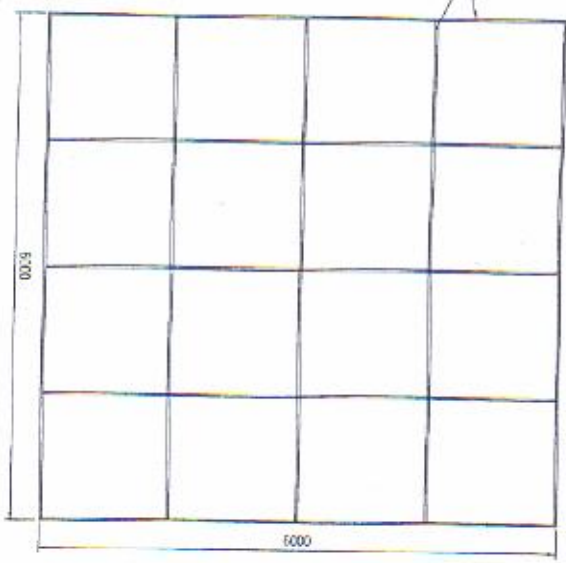

CHI TIẾT LÊN KẾT

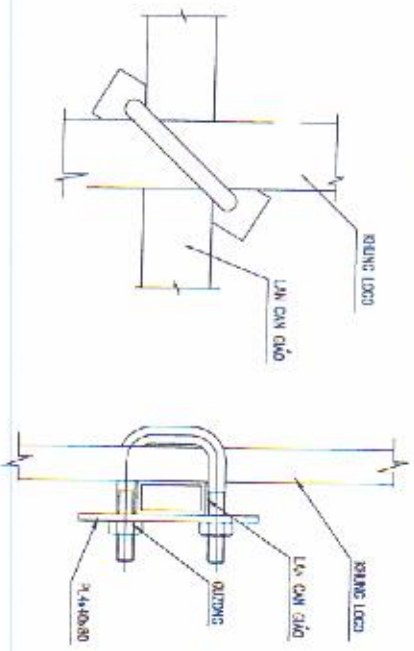

CHI CHIAI:

1. KÍCH THƯỚC MARKET 8000, 5700 CHỈ LƯU BẮT MARKET
2. CỠ KHU BẮT MARKET LÊN MARKET 8000 X 5700
3. CỠ KHU MARKET 8000 X 5700 BẮC 0.20000.

SỬA ĐỔI - REVISION

| STT | CHỖ SỬA ĐỔI | NGÀY | CHỮ CHỮ |
|-----|-------------|------|---------|
| 1 | | | |
| 2 | | | |

CHẾ ĐỘ THỰC HIỆN
CÔNG TY TNHH BÁT ĐÔNG SẢN VÀ XÂY DỰNG VIỆT HÙNG

THỨ HỢP THƯƠNG MẠI, SẴN THỊ, VĂN PHÒNG VÀ NHÀ Ở ĐỂ BÀN
ECO GREEN CITY
 QUẬN HOÀN KIẾM
 HỒ CHÍ MINH, CH. KH. CỘT 19 VÀ 20
 SỐ 19/001 ĐƯỜNG SỐNG THƯỜNG KIỆM - HÀ NỘI



CÔNG TY CP ĐẦU TƯ VÀ XÂY DỰNG XUÂN MAI



Giánh Việt Dũng
 PHÒNG TỔNG GIÁM ĐỐC



thành lập
Thư ký
 HỌ TÊN: Hoàng Văn Hiệp

NGƯỜI CHỮ CHỮ
 NGƯỜI CHỮ CHỮ
BIÊN PHƯƠNG THỊ CÔNG

NGƯỜI CHỮ CHỮ
NGƯỜI CHỮ CHỮ THƯỜNG NIỆU
 CHẤU TẠO MARKET

TH. SỐ: 1/2023-03
 NGÀY: 07/2023

MẶT ĐŨNG LẤP ĐẶT MAKET NHẬN ĐIỆN THƯƠNG HIỆU

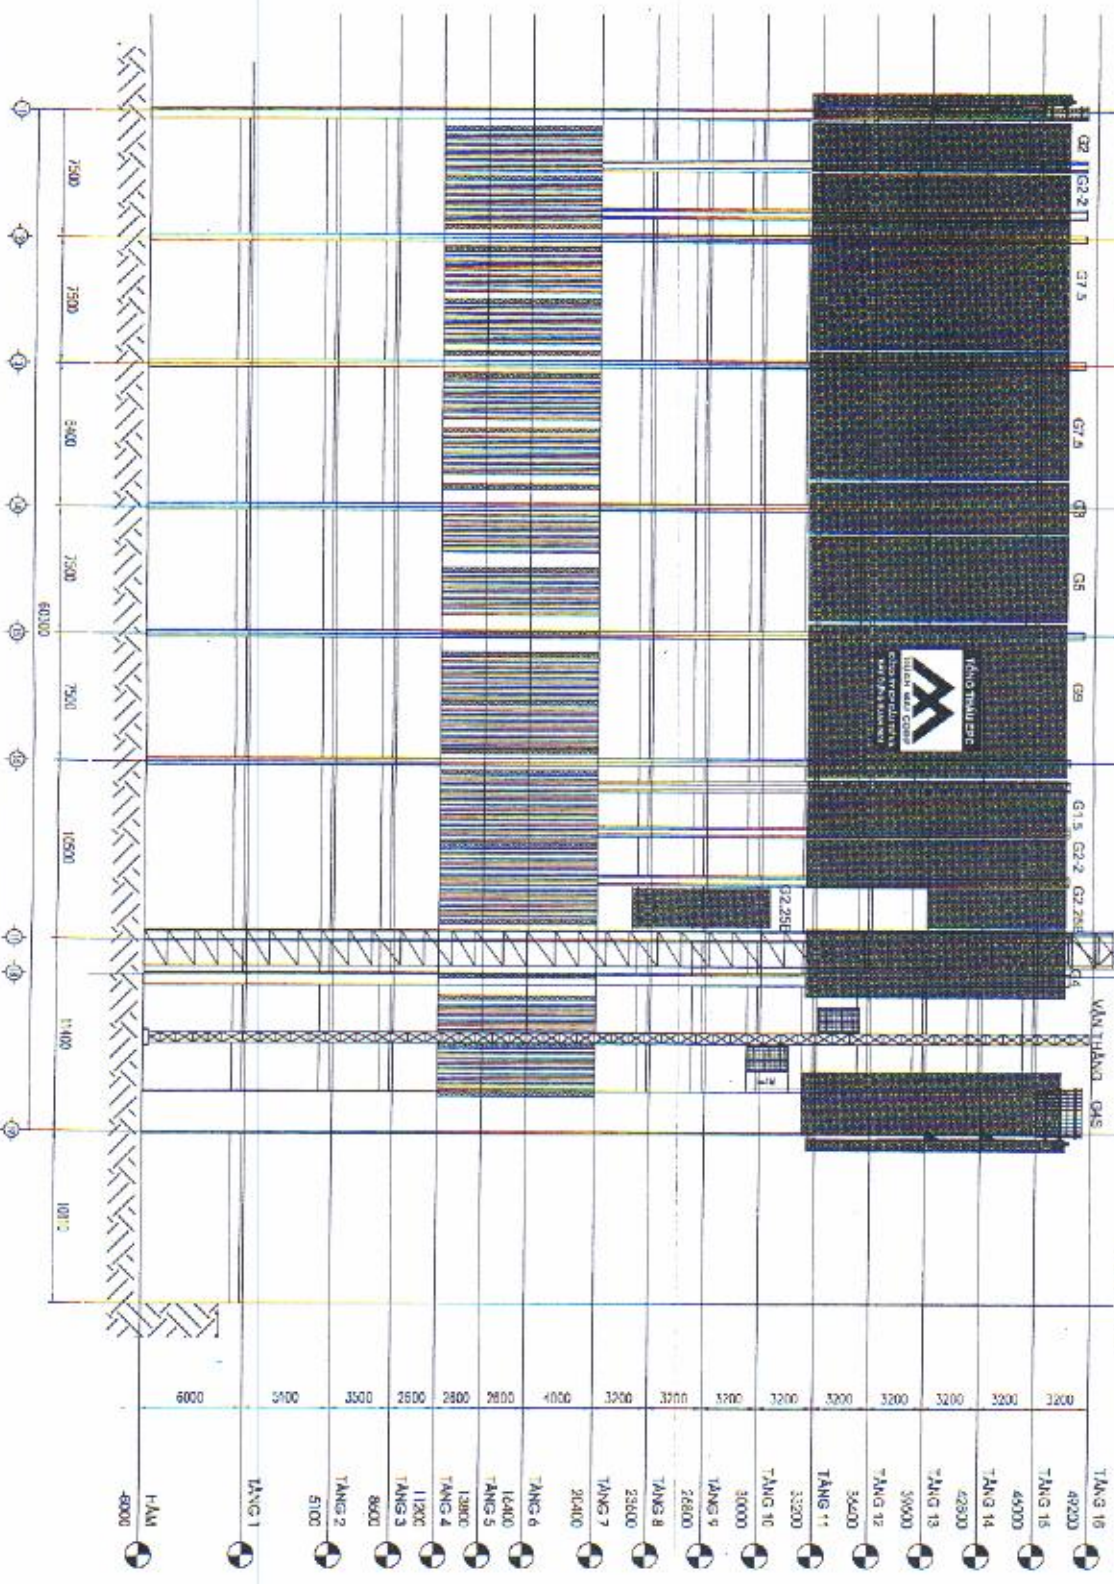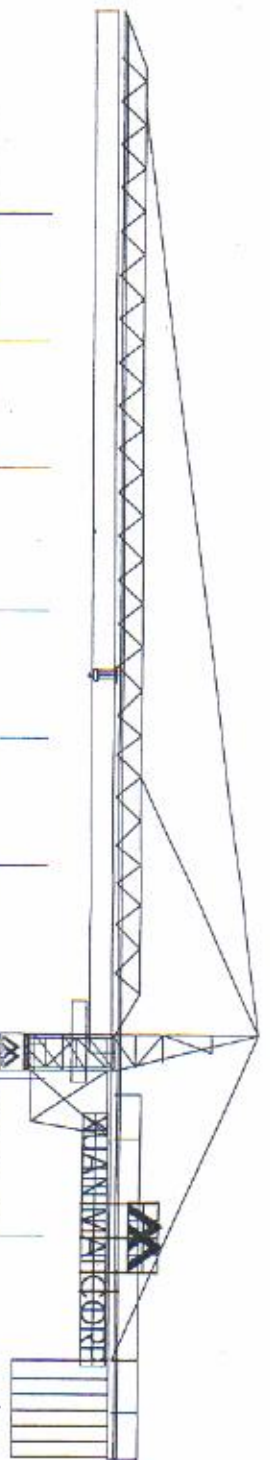

| SỬA ĐỔI - REVISION | |
|--------------------|-------------|
| STT | NGUYÊN NHÂN |
| 1 | ... |
| 2 | ... |
| 3 | ... |

CHỈ DẪN CÔNG TRÌNH
CÔNG TY TNHH
HẠT CÔNG SẮC
VÀ KHÉ DỮNG
VIỆT HỒNG

ĐƠN VỊ THIẾT KẾ
TỔ HỢP THƯƠNG MẠI,
SCHU THI, VĂN PHÒNG
VÀ NHÀ ĐÈ BÀN
ECO GREEN CITY
 QUẬN 10, QUẬN 10
 ĐƯỜNG CÔNG CHÁNH THẠNH, QUẬN 10, TP. HCM



CÔNG TY CP ĐẦU TƯ VÀ
XÂY DỰNG XUAN MAI

PHO TÔNG GIAM ĐỐC
Pho Tong Giam Doc

Pho Tong Giam Doc

THÀNH VIÊN
Handwritten signature

THÀNH VIÊN
Handwritten signature

NGƯỜI CHỨC DẠNG
 VÀ ĐÓNG CHỮ
DIỆN MẶT THI CÔNG
PHẦN MẶT ĐŨNG LẤP ĐẶT MAKET
TRÊN GIẢI LỢI
 NGÀY: 07/2015
 SỐ: 1/2000-KA/15
 XÂY DỰNG