

Hà Nội, ngày 08 tháng 09 năm 2016

THƯ MỜI CHÀO GIÁ CẠNH TRANH
V/v: Thi công, lắp đặt bộ logo đèn LED XUAN MAI CORP trên cầu tháp
JCC 180U tại dự án Xuan Mai Riverside.

Kính gửi: **Quý Công ty,**

Công ty Cổ phần Đầu tư và Xây dựng Xuân Mai đang tổ chức lựa chọn nhà thầu thực hiện gói thầu " Thi công, lắp đặt bộ logo đèn LED XUAN MAI CORP trên cầu tháp JCC 180U tại dự án Xuan Mai Riverside".

Công ty Cổ phần Đầu tư và Xây dựng Xuân Mai kính mời các nhà thầu có đủ năng lực, kinh nghiệm và có điều kiện tham gia chào giá gói thầu nêu trên. Cụ thể:

I. Thông tin về báo giá và yêu cầu của hồ sơ chào giá cụ thể như sau:

1. Tên gói thầu : Thi công, lắp đặt bộ logo đèn LED XUAN MAI CORP trên cầu tháp JCC 180U tại dự án Xuan Mai Riverside.
2. Công trình : Xuan Mai Riverside – 150 đường Thanh Bình – Hà Đông
3. Tiến độ thực hiện : Làm rõ trong báo giá.
4. Phạm vi công việc : Lên phương án, thi công, lắp đặt 01 bộ logo đèn LED trên đầu cầu tháp JCC 180U tại dự án Xuan Mai Riverside với nội dung theo thiết kế (đính kèm).
5. Giá trị thực hiện : Là toàn bộ chi phí để thực hiện công việc trên (có VAT).
6. Bảo hành : tối thiểu 24 tháng tại địa điểm sử dụng logo.
7. Hình thức hợp đồng: Hợp đồng đơn giá cố định.
8. Yêu cầu của hồ sơ chào giá:

- 01 bản báo giá gốc trong phong bì niêm phong, đóng dấu công ty và được ký bởi người đại diện.

II. Địa chỉ tiếp nhận thông tin và hồ sơ yêu cầu về chào giá của bên mời thầu:

Văn phòng – Công ty Cổ phần Đầu tư và Xây dựng Xuân Mai.

Tầng 4, Tòa tháp Xuân Mai, đường Tô Hiệu, phường Hà Cầu, quận Hà Đông, Hà Nội.

Điện thoại: Di động: 0904.712.867

Cố định: 04.7303 8866 - 102

1. Thời gian nhận hồ sơ yêu cầu từ: 14h00 ngày 08/09/2016 đến 10h00 ngày 15/09/2016.
2. Thời gian mở báo giá: 11h00 ngày 15/09/2016.

Công ty Cổ phần Đầu tư và Xây dựng Xuân Mai rất mong nhận được sự tham gia của quý Công ty.

Trân trọng!

Nơi nhận:

- Như kính gửi;
- TGD (để b/c);
- Lưu: VP.

T/L. TỔNG GIÁM ĐỐC
CHÁNH VĂN PHÒNG

Lại Tuấn Ngọc


LẮP ĐẶT LOGO ĐÈN LED TRÊN CẦU THÁP JCC 180U

HỒ SƠ THI CÔNG
 CÔNG TIẾN
 KHU NHÀ Ứ A, B, C
 QUẬN HÀ NỘI - CÔNG TRÌNH

CHỦ ĐẦU TƯ
 CÔNG TY CỔ PHẦN VÀ KIẾN TRÚC
 XUÂN MAI



CẤU TẠO LOGO ĐÈN LED
 (TỶ LỆ 4:1)

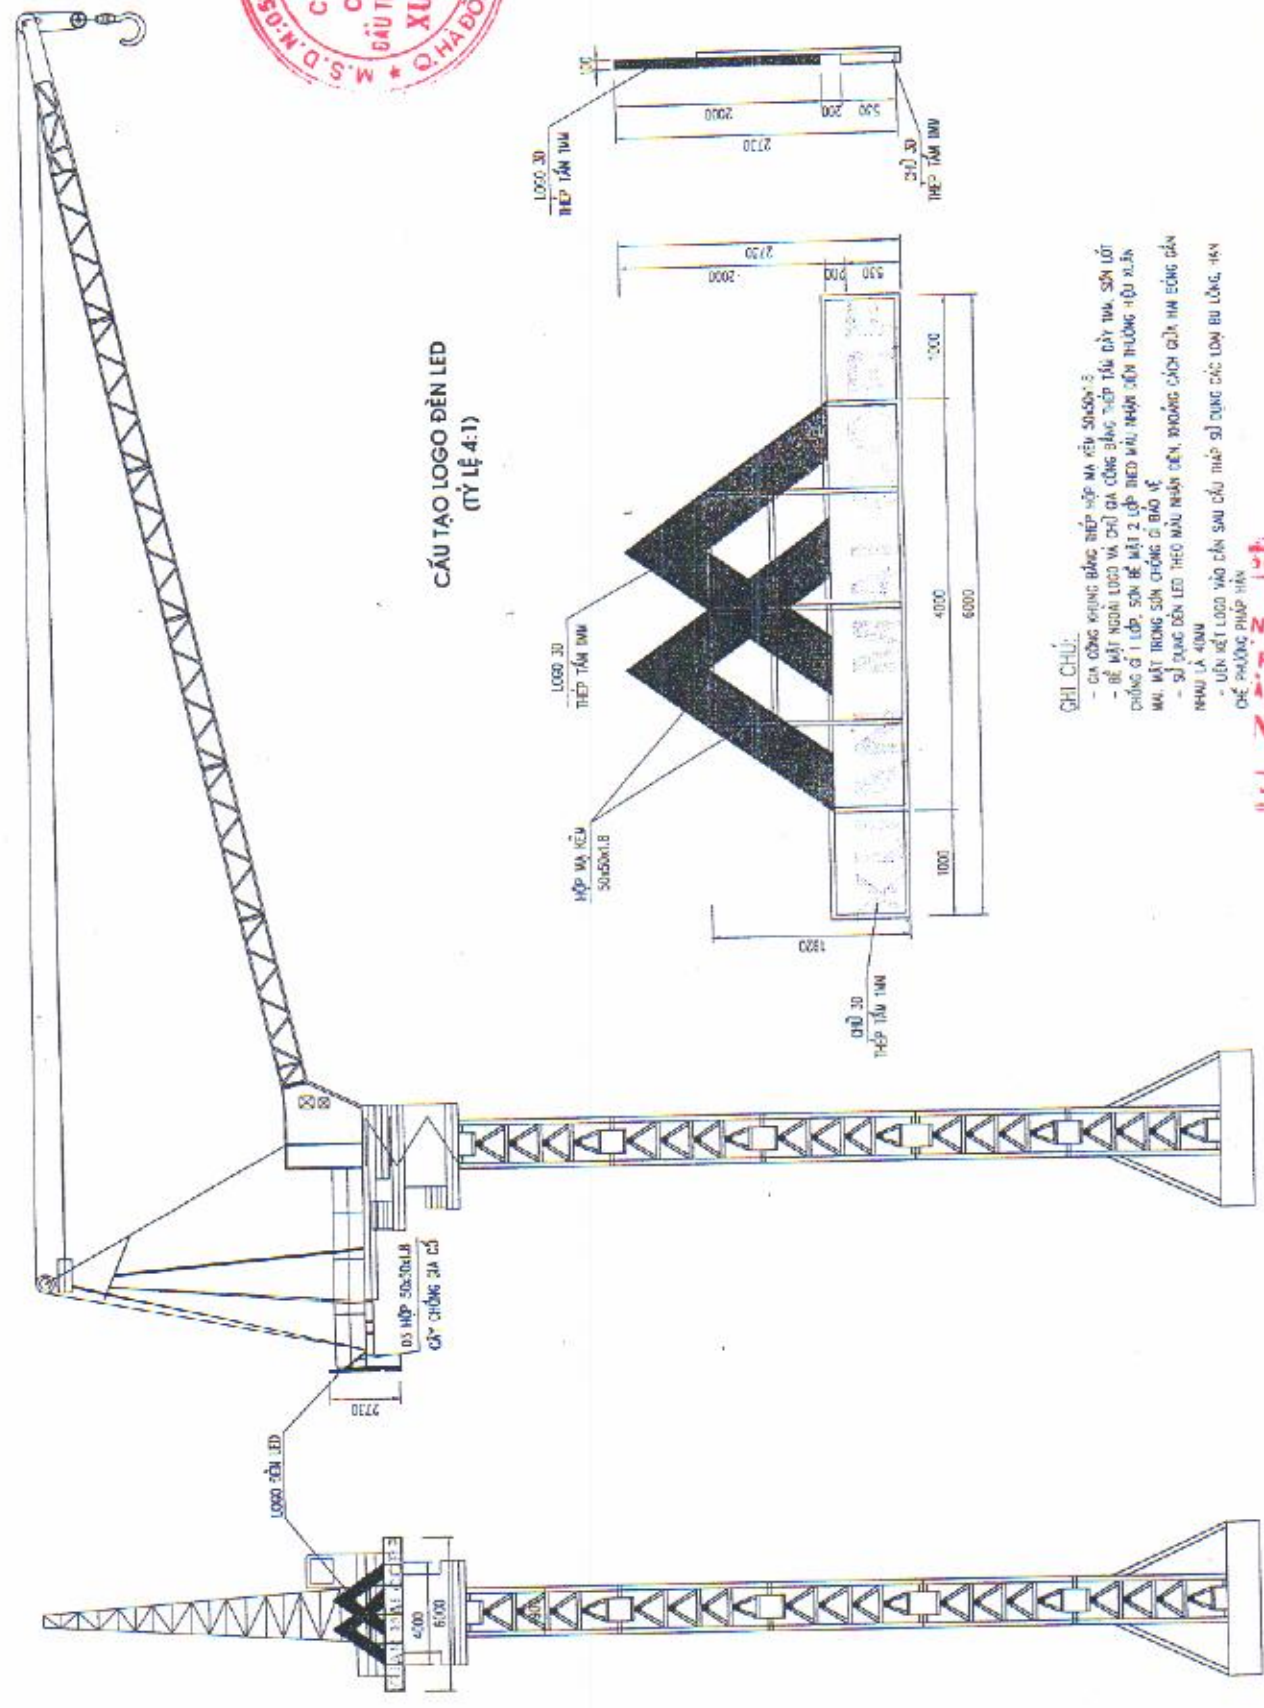

GHI CHÚ:




| | |
|---------------------------------|------------------|
| THI CÔNG VÀ QUẢN LÝ THI CÔNG | |
| MẶT ĐÓNG LẮP ĐẶT ĐÈN LED | |
| THI CÔNG | QUẢN LÝ THI CÔNG |
| 1/300 | 0 |
| MÔ TẢ CÔNG VIỆC | |
| LẮP ĐẶT ĐÈN LED TRÊN CẦU THÁP | |
| HỌ TÊN | |
| N. Phú Lãm | |
| CHỨC VỤ | |
| ĐIÊN PHÁP THI CÔNG | |



XUAN MAI CORP